


配管詳細図(1号線A 1/2)

H=1:100

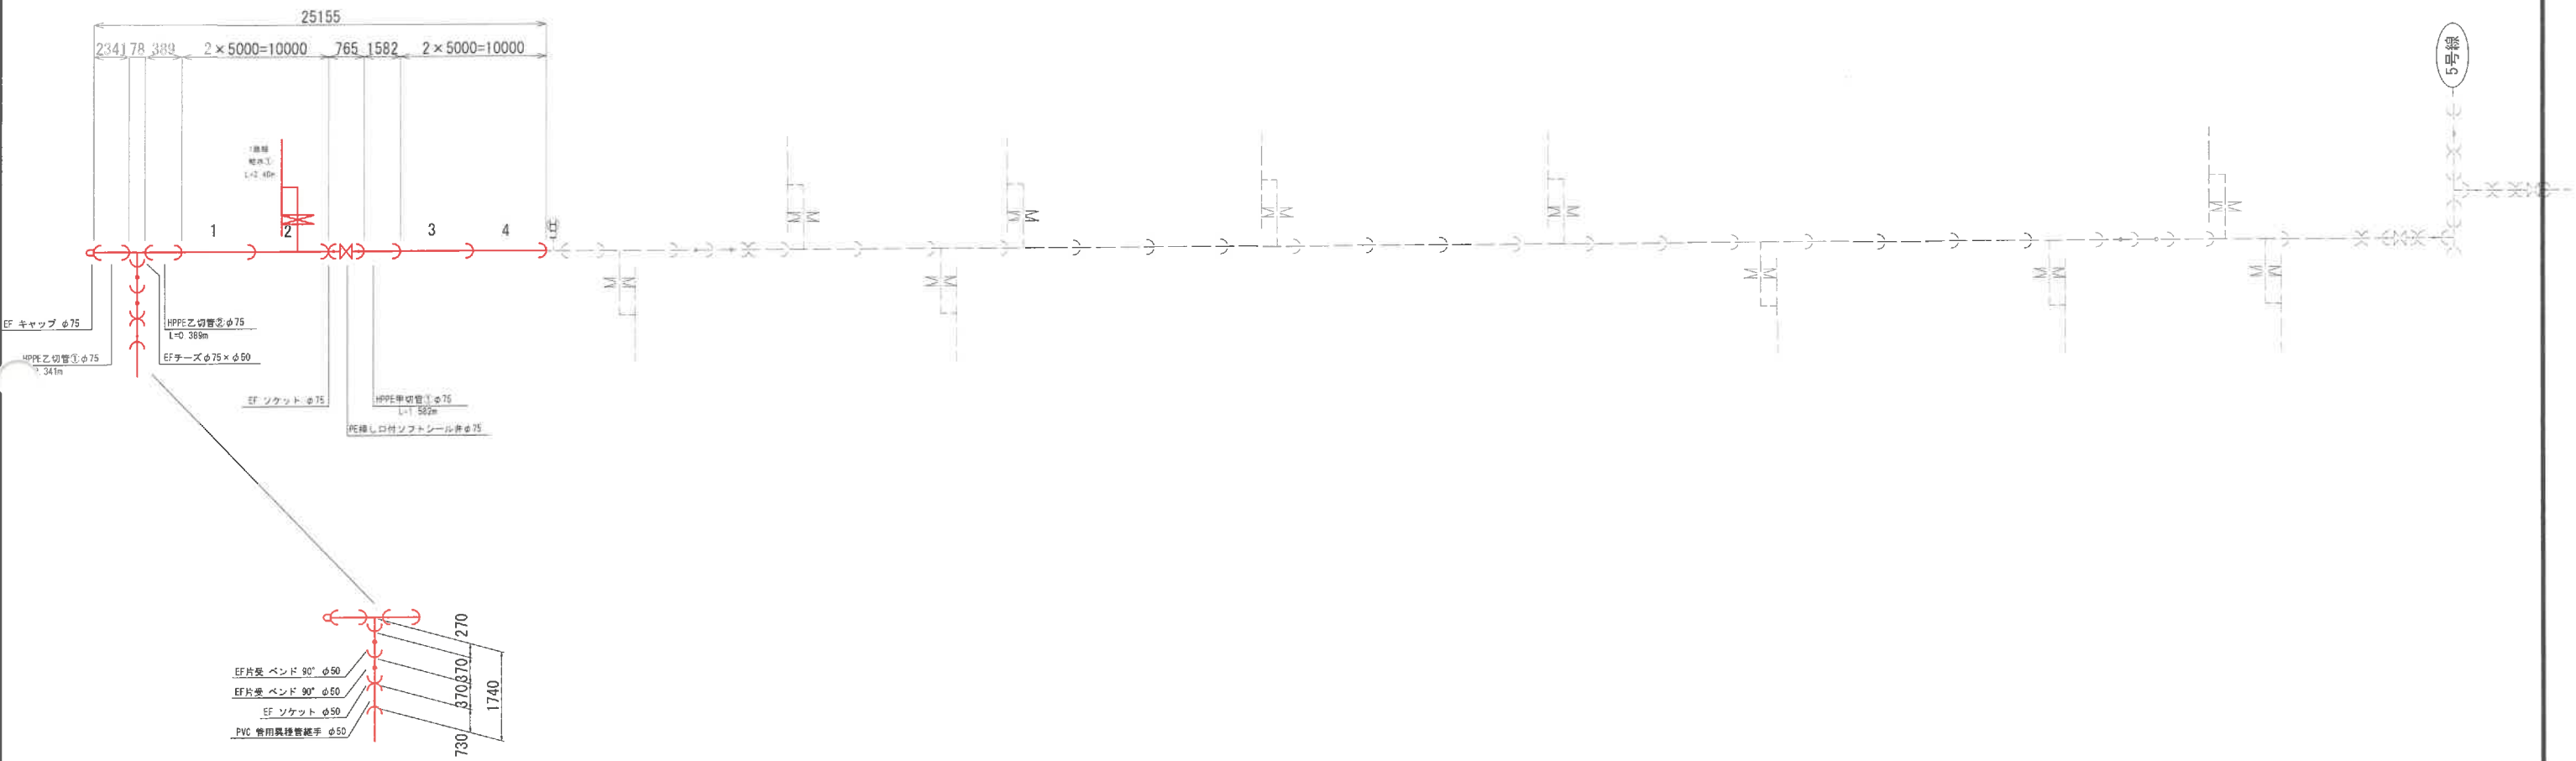

HPPE 資材表

名称		数量	
EF受口直管φ75 L=5.00m	1~4	23	本
EFチーズφ75×φ50		1	個
PE挿し口付ソフトシール弁φ75		1	個
EFキャップφ75		0	個
EF片受 ベンド 90° φ50		2	個
EF ソケット φ50		1	個
PVC 管用異種管継手 φ50		1	個



HPPEφ75 甲、乙切り管組み合わせ表

甲切管		長さ(m)	乙切管1		長さ(m)	乙切管2		長さ(m)	乙切管3		長さ(m)
甲切管①	1号線A	L=2.341	乙切管①	1号線A	L=1.582	乙切管②	1号線A	L=0.389			

波名喜村配水管路					
布設替工事実施設計業務委託					
位 置	波名喜村波名喜地区内				
図 種	配管詳細図(1号線A)				
縮 尺	図 示				
図面番号	77 葉中 21				
村 長	副 村 長	担当課長	課 員		
沖縄県波名喜村					

配管詳細図(1号線B)

H:1:100

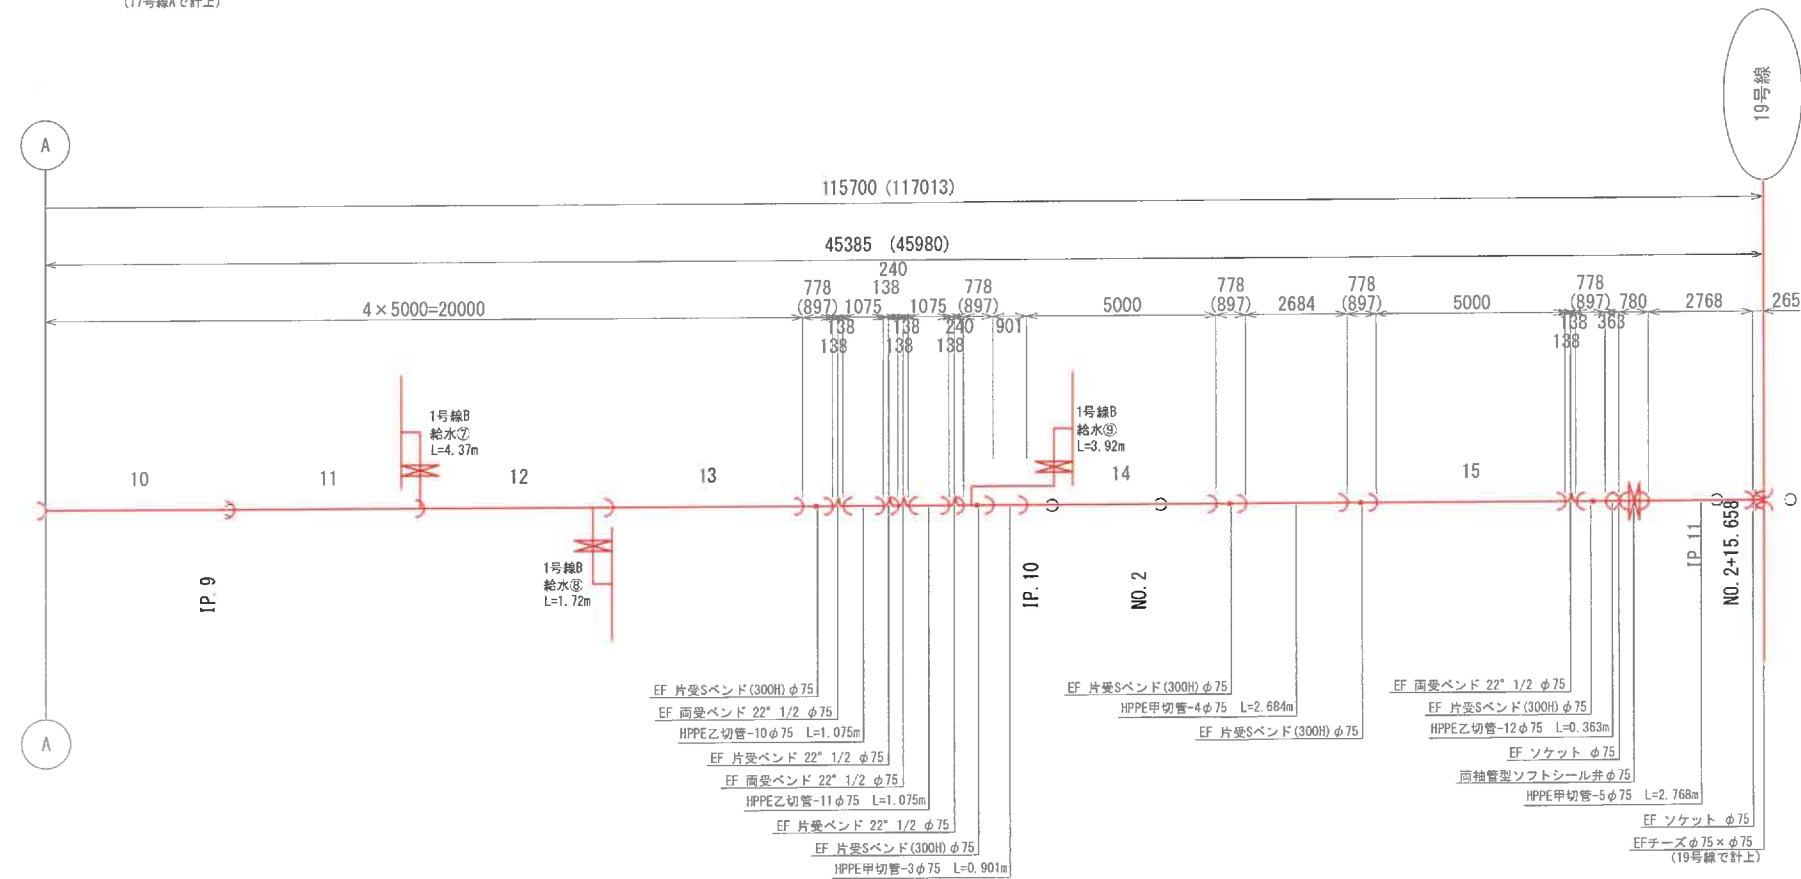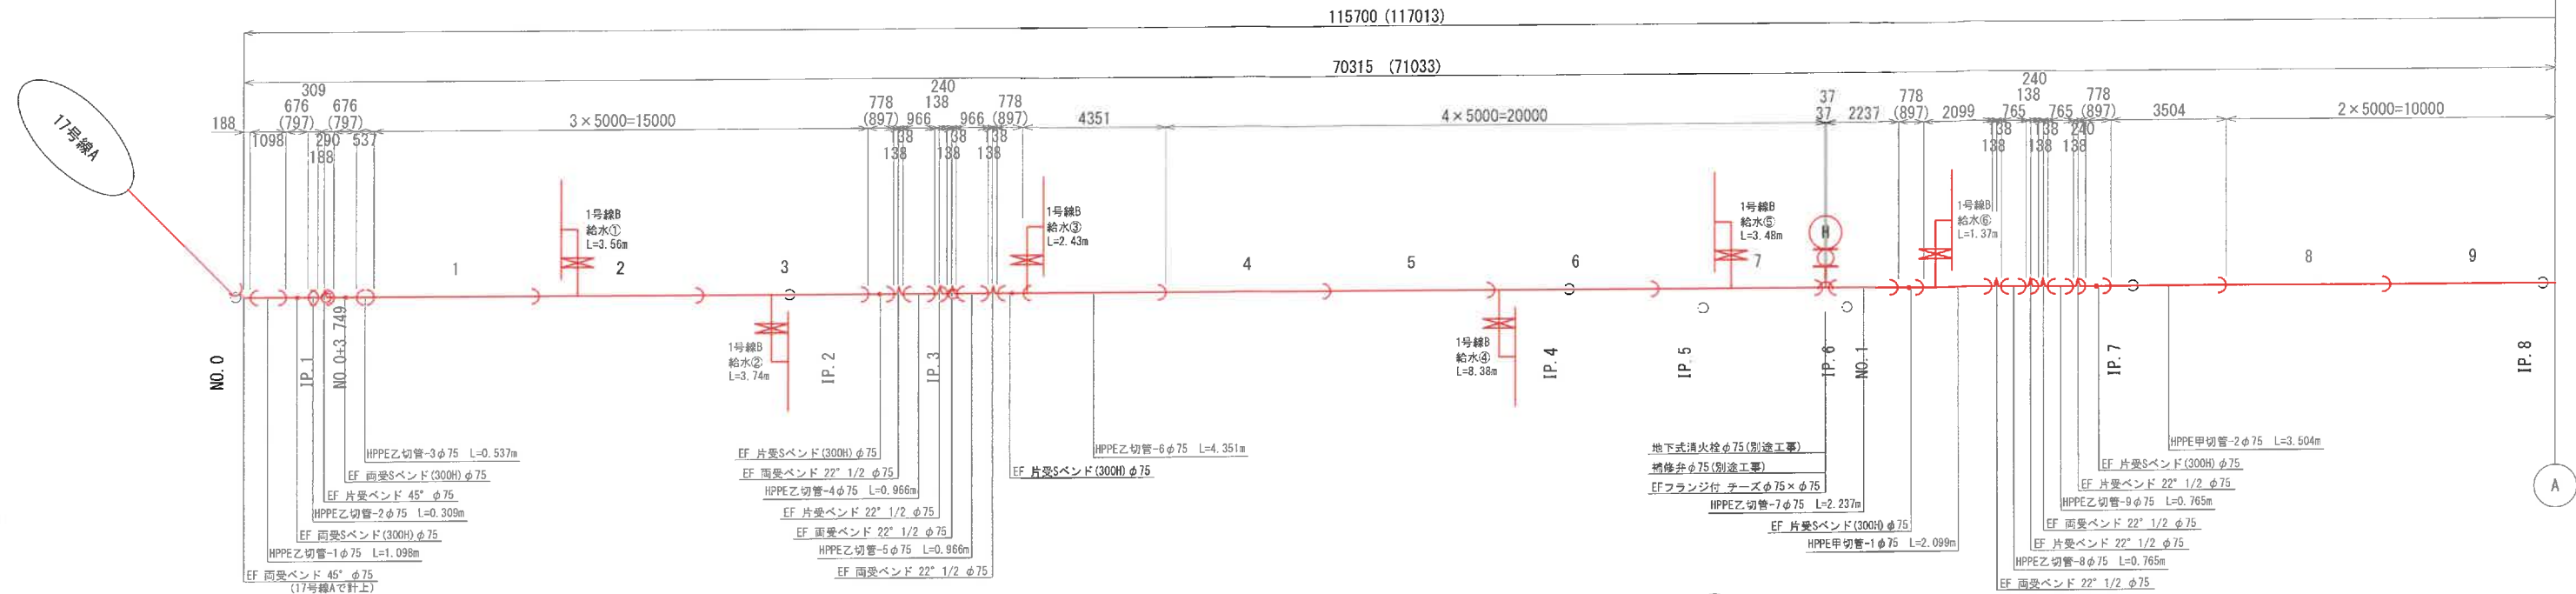

HPPE 資材表

名称	数量
EF受口直管φ75 L=5.00m	15 本
EF片受ベンド 45° φ75	1 個
EF片受ベンド 22° 1/2 φ75	5 個
EF両受ベンド 22° 1/2 φ75	8 個
EF片受Sベンド(300H) φ75	9 個
EF両受Sベンド(300H) φ75	2 個
両袖管型ソフトシール弁φ75	1 個
EFソケット φ75	2 個
EFフランジ付 チーズφ75×φ75	1 個
補修弁φ75(別途工事)	1 個
地下式消火栓φ75(別途工事)	1 個


HPPEφ100 甲、乙切り管組み合わせ表

甲切管	長さ(m)	乙切管1	長さ(m)	乙切管2	長さ(m)	乙切管3	長さ(m)
甲切管-2 (1号線B)	L=3.504	乙切管-10 (1号線B)	L=1.075	乙切管-2 (1号線B)	L=0.309		
甲切管-5 (1号線B)	L=2.768	乙切管-1 (1号線B)	L=1.098	乙切管-11 (1号線B)	L=1.075		
甲切管-4 (1号線B)	L=2.684	乙切管-7 (1号線B)	L=2.237				
甲切管-1 (1号線B)	L=2.099	乙切管-4 (1号線B)	L=0.966	乙切管-5 (1号線B)	L=0.966	乙切管-8 (1号線B)	L=0.765
		乙切管-6 (1号線B)	L=4.351	乙切管-3 (1号線B)	L=0.537		
甲切管-3 (1号線B)	L=0.901	乙切管-9 (1号線B)	L=0.765	乙切管-12 (1号線B)	L=0.363		

波名喜村配水管路				
施設工事業設計業務委託				
位置	波名喜村波名喜地区内			
図種	配管詳細図(1号線B)			
縮尺	図示			
図面番号	77 葉中 22			
村長	副村長	担当課長	課員	
沖縄県波名喜村				

配管詳細図(1号線C)

H=1:100

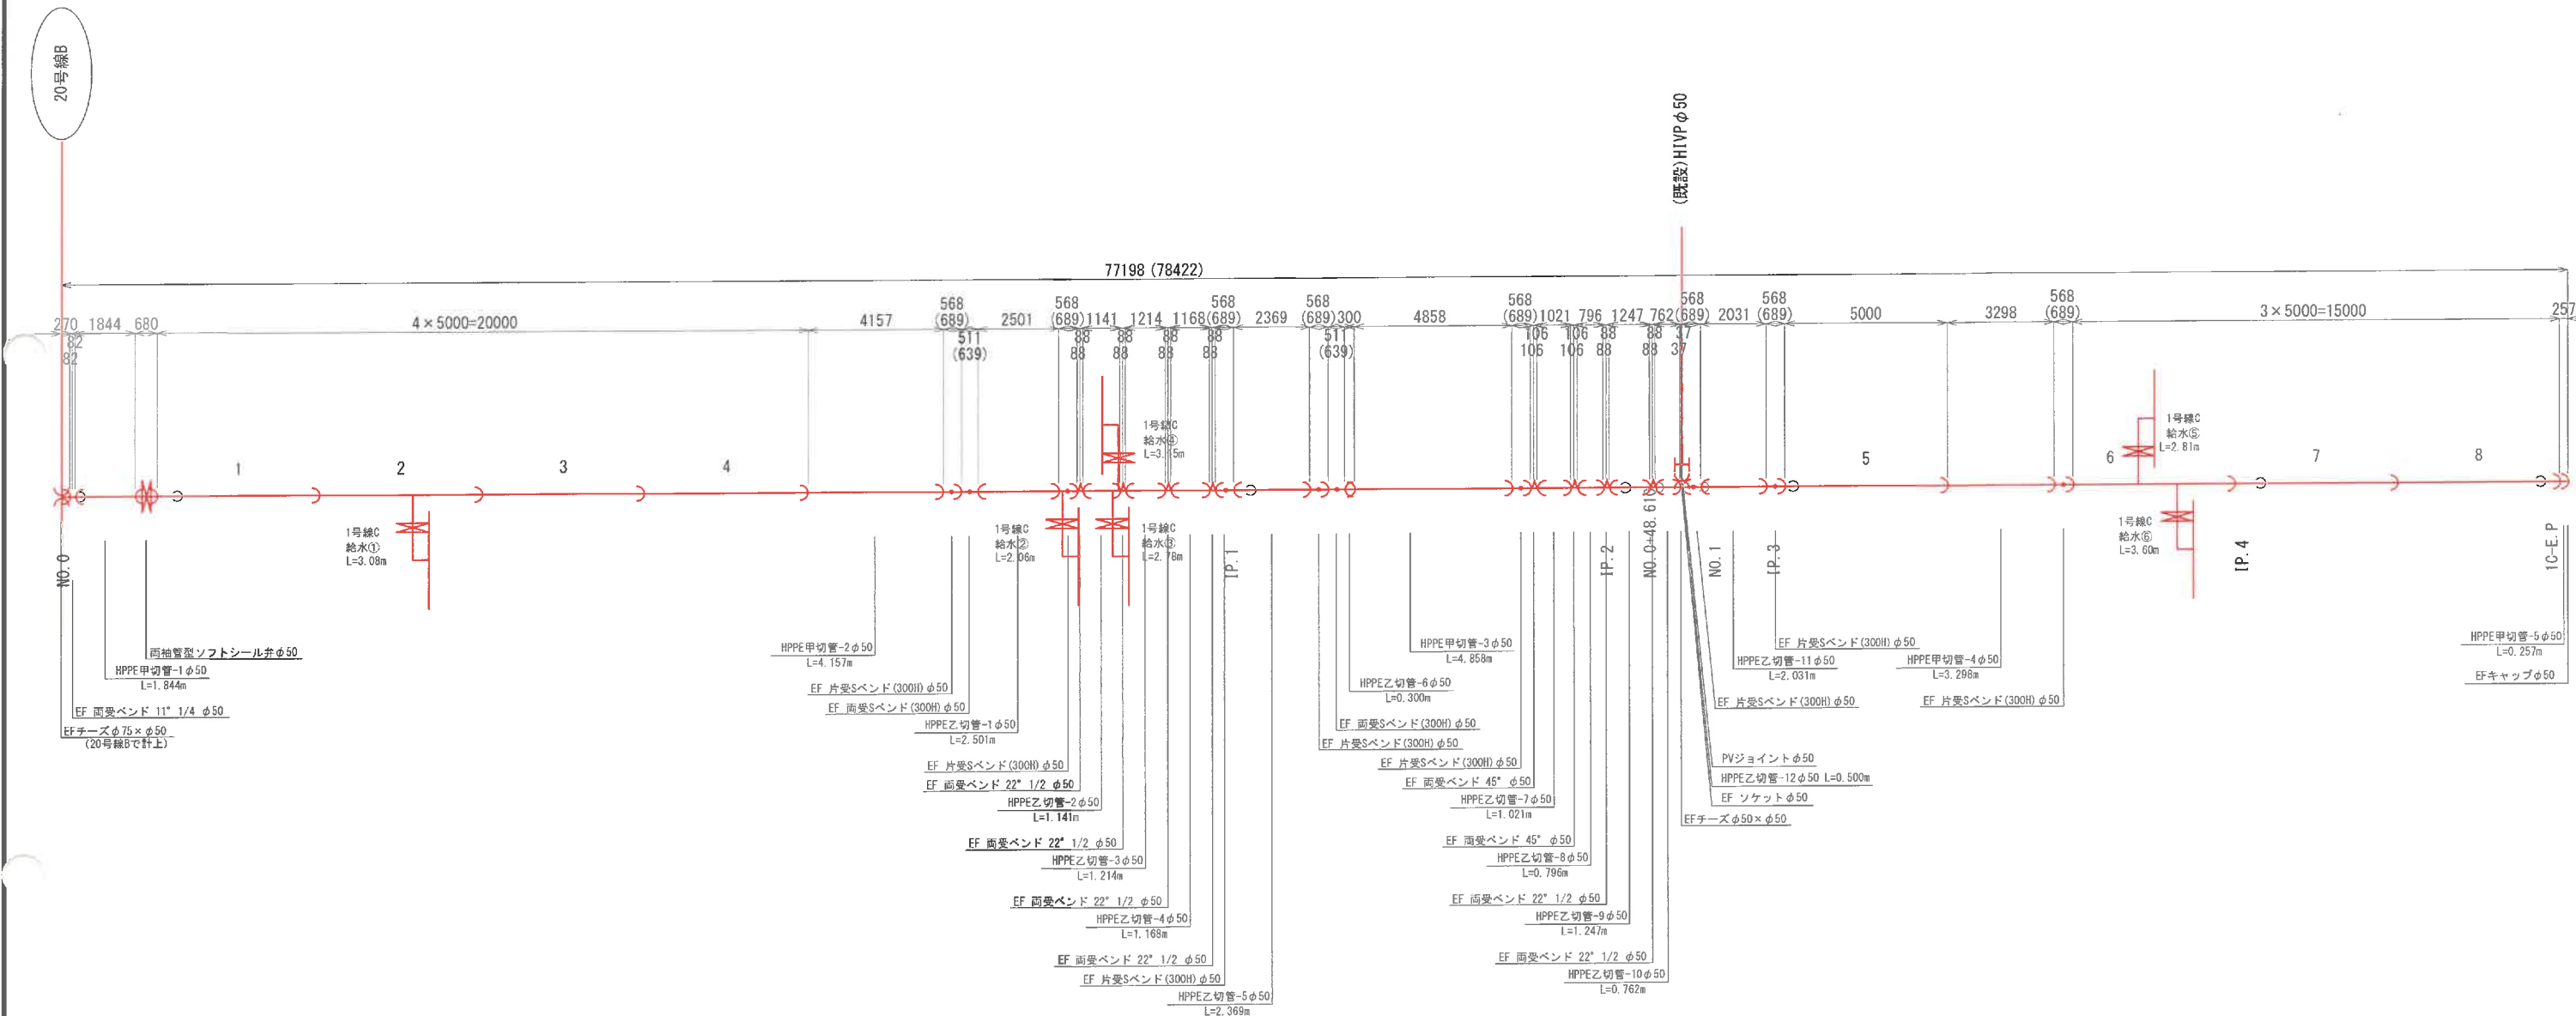

HPPE φ50 甲、乙切り管組み合わせ表

甲切管	長さ(m)	乙切管1	長さ(m)	乙切管2	長さ(m)	乙切管3	長さ(m)	乙切管4	長さ(m)
甲切管-3 (1号線C)	L=4.858								
甲切管-2 (1号線C)	L=4.157	乙切管-8 (1号線C)	L=0.796						
甲切管-4 (1号線C)	L=3.298	乙切管-4 (1号線C)	L=1.168	乙切管-12 (1号線C)	L=0.500				
甲切管-1 (1号線C)	L=1.844	乙切管-11 (1号線C)	L=2.031	乙切管-7 (1号線C)	L=1.021				
甲切管-5 (1号線C)	L=0.257	乙切管-5 (1号線C)	L=2.369	乙切管-2 (1号線C)	L=1.141	乙切管-10 (1号線C)	L=0.762	乙切管-6 (1号線C)	0.300
		乙切管-1 (1号線C)	L=2.501	乙切管-9 (1号線C)	L=1.247	乙切管-3 (1号線C)	L=1.214		


HPPE 資材表

名称	数量
EF受口直管φ50 L=5.00m	1~8 8 本
EF 両受バンド 45° φ50	2 個
EF 両受バンド 22° 1/2 φ50	6 個
EF 両受バンド 11° 1/4 φ50	1 個
EF 片受Sバンド(300H) φ50	8 個
EF 両受Sバンド(300H) φ50	2 個
EFチーズφ50×φ50	1 個
両袖管型ソフトシール弁φ50	1 個
EFキャップφ50	1 個
EFソケットφ50	1 個
PVジョイントφ50	1 個

渡名喜村配水管路					
布設管工事実施設計業務委託					
位置	渡名喜村渡名喜地区内				
図種	配管詳細図(1号線C)				
縮尺	図示				
図面番号	77 案 中 23				
村長	副村長	担当課長	課員		
沖縄県渡名喜村					

配管詳細図(13号線B 1/2)

H=1:100

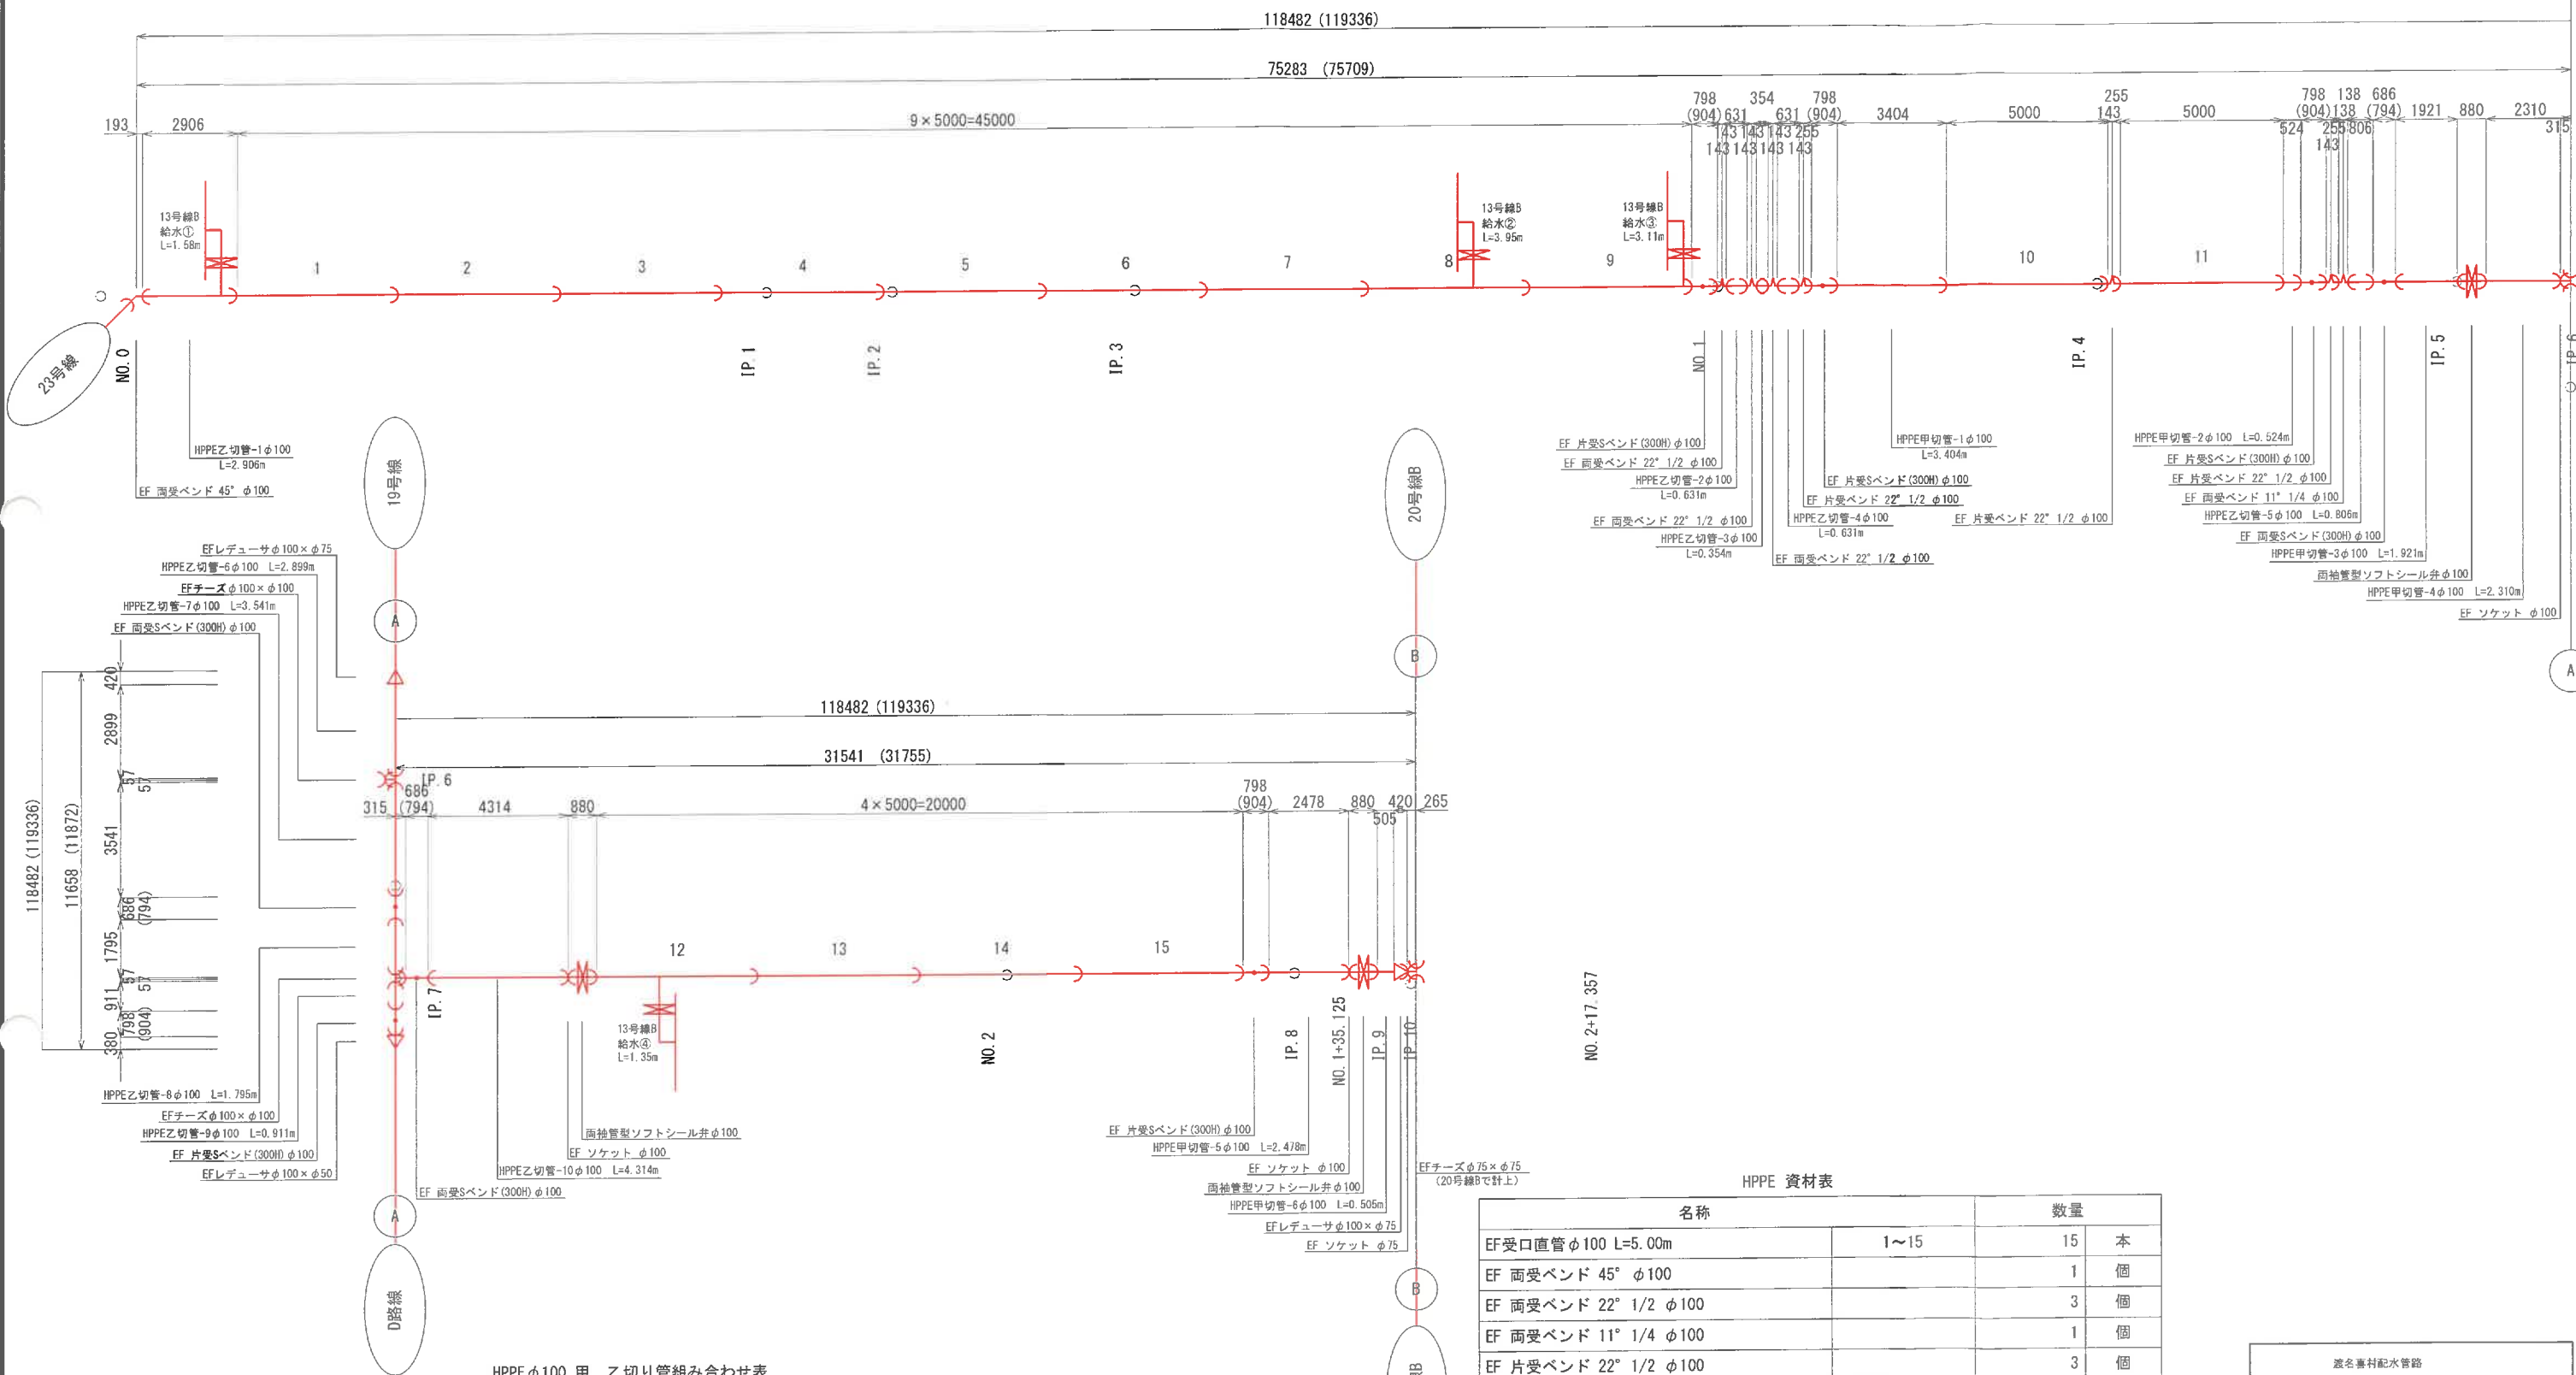

HPPEφ100 甲、乙切り管組み合わせ表


甲切管	長さ(m)	乙切管1	長さ(m)	乙切管2	長さ(m)	乙切管3	長さ(m)
甲切管-1 (13号線B 1/2)	L=3.404	乙切管-4 (13号線B 1/2)	L=0.631	乙切管-9 (13号線B 1/2)	L=0.911		
甲切管-5 (13号線B 1/2)	L=2.478	乙切管-8 (13号線B 1/2)	L=1.795	乙切管-3 (13号線B 1/2)	L=0.354		
甲切管-3 (13号線B 1/2)	L=1.921	乙切管-6 (13号線B 1/2)	L=2.899				
甲切管-2 (13号線B 1/2)	L=0.524	乙切管-7 (13号線B 1/2)	L=3.541	乙切管-5 (13号線B 1/2)	L=0.806		
		乙切管-10 (13号線B 1/2)	L=4.314	乙切管-2 (13号線B 1/2)	L=0.631		
甲切管-6 (13号線B 1/2)	L=0.505	乙切管-1 (13号線B 1/2)	L=2.906				
甲切管-4 (13号線B 1/2)	L=2.310						

HPPE 資材表	
名称	数量
EF受口直管φ100 L=5.00m	1~15 15 本
EF 両受バンド 45° φ100	1 個
EF 両受バンド 22° 1/2 φ100	3 個
EF 両受バンド 11° 1/4 φ100	1 個
EF 片受バンド 22° 1/2 φ100	3 個
EF 両受Sバンド(300H)φ100	3 個
EF 片受Sバンド(300H)φ100	5 個
EFチーズφ100×φ100	2 個
EFレデュースφ100×φ75	2 個
EFレデュースφ100×φ50	1 個
両袖管型ソフトシール弁φ100	3 個
EF ソケット φ100	3 個
EF ソケット φ75	1 個

波名喜村配水管路	
施設管工事実施設計業務委託	
位 置	波名喜村波名喜地区内
図 種	配管詳細図(13号線B 1/2)
縮 尺	図 示
四面番号	77 葉中 24
村 長	副 村 長
担 当 課 長	課 員
沖 縄 県 波 名 喜 村	

配管詳細図(13号線B 2/2)

H=1:100

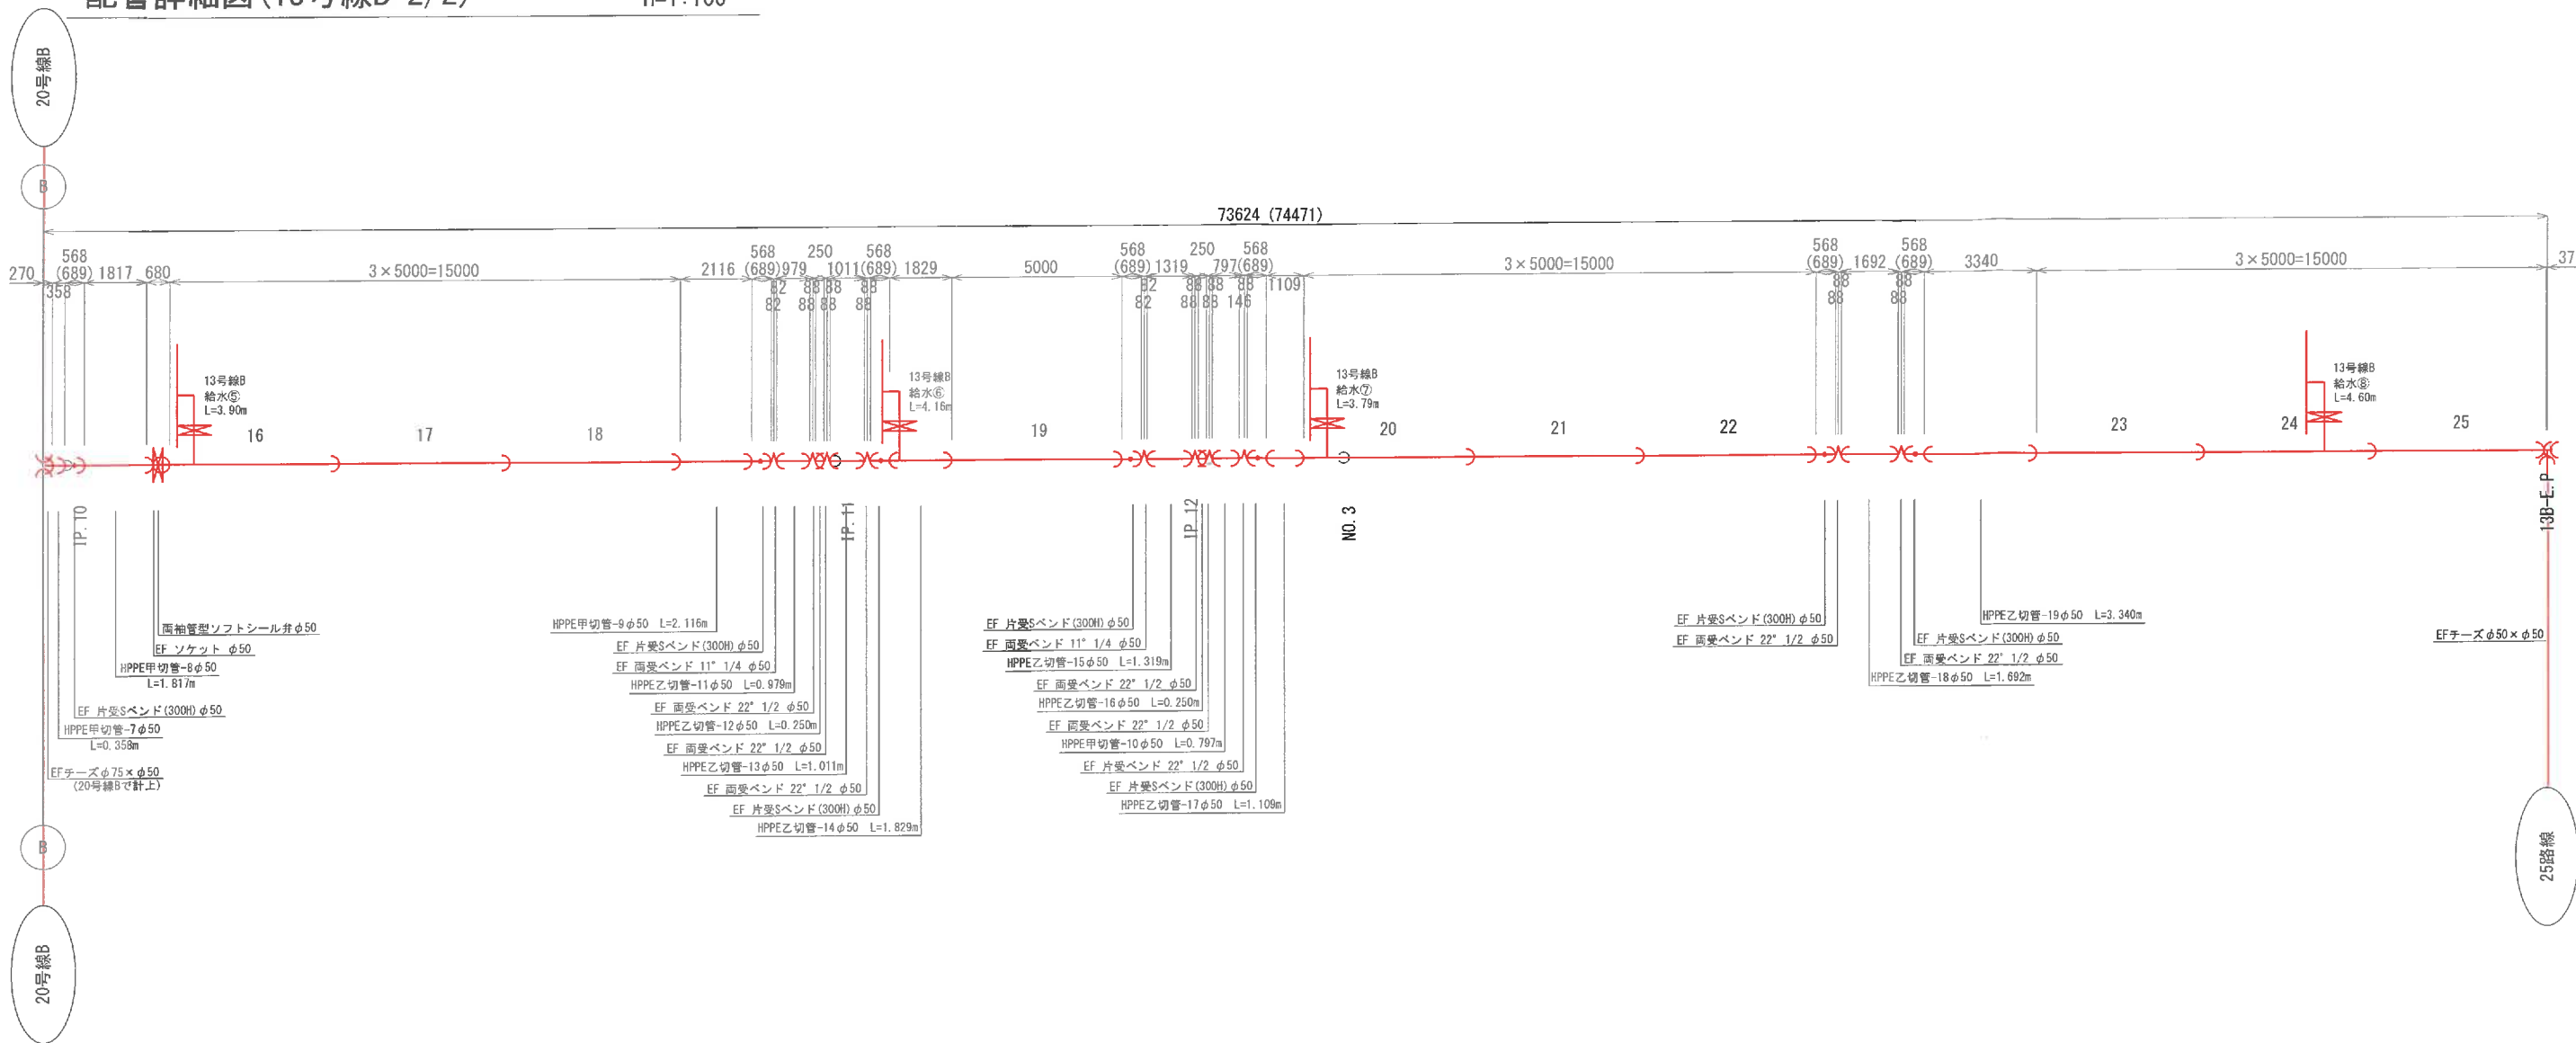

HPPEφ50 甲、乙切り管組み合わせ表

甲切管		長さ(m)	乙切管1		長さ(m)	乙切管2		長さ(m)	乙切管3		長さ(m)
甲切管-7	(13号線B 2/2)	L=0.358	乙切管-19	(13号線B 2/2)	L=3.340	乙切管-17	(13号線B 2/2)	L=1.109			
甲切管-8	(13号線B 2/2)	L=1.817	乙切管-14	(13号線B 2/2)	L=1.829	乙切管-11	(13号線B 2/2)	L=0.979	乙切管-12	(13号線B 2/2)	L=0.250
甲切管-9	(13号線B 2/2)	L=2.116	乙切管-18	(13号線B 2/2)	L=1.692	乙切管-13	(13号線B 2/2)	L=1.011			
甲切管-10	(13号線B 2/2)	L=0.797	乙切管-15	(13号線B 2/2)	L=1.319				乙切管-16	(13号線B 2/2)	L=0.250


HPPE 資材表

名称		数量	
EF受口直管φ50 L=5.00m	16~25	10	本
EF両受バンド 22° 1/2 φ50		7	個
EF両受バンド 11° 1/4 φ50		2	個
EF片受バンド 22° 1/2 φ50		1	個
EF片受Sバンド(300H)φ50		7	個
EFチーズφ50×φ50		1	個
両袖管型ソフトシール弁φ50		1	個
EFソケット φ50		1	個

波名喜村配水管路					
布設特工事実施設計業務委託					
位置	波名喜村波名喜地区内				
図種	配管詳細図(13号線B 2/2)				
縮尺	図示				
図面番号	77 第25				
村長	副村長	担当課長		課員	
沖縄県波名喜村					

配管詳細図(14号線)

H=1:100

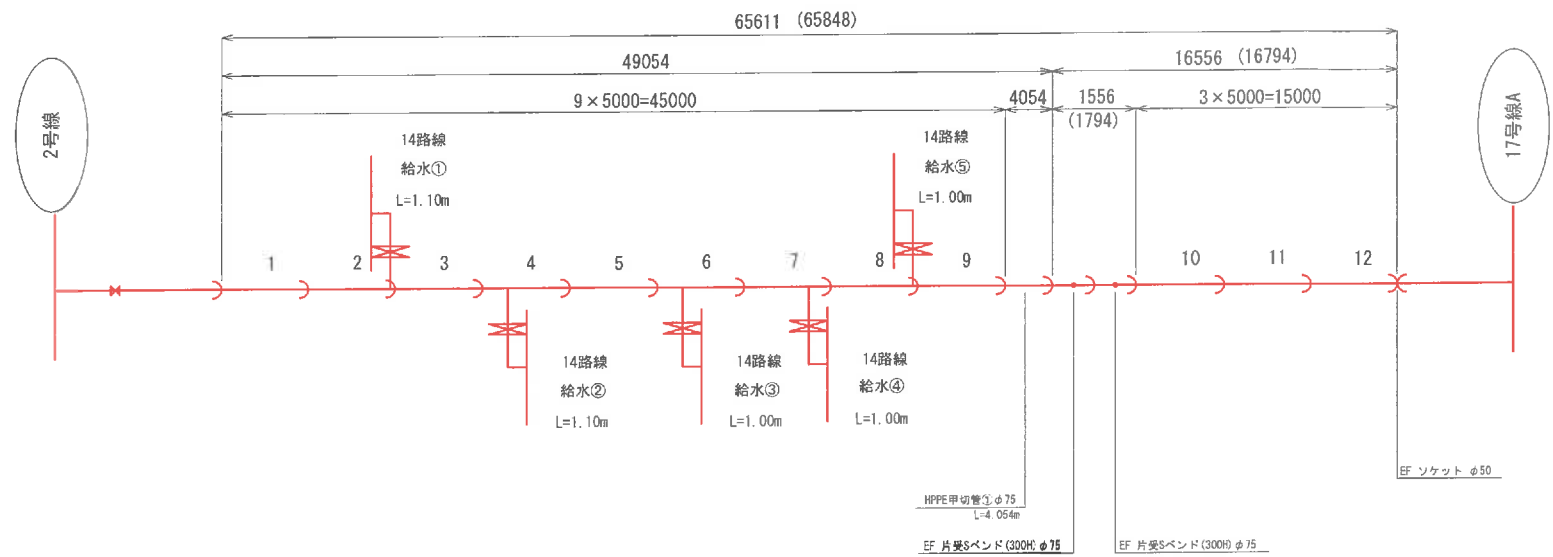

HPPE φ75 甲、乙切り管組み合わせ表

甲切管		長さ(m)	乙切管1		長さ(m)	乙切管2		長さ(m)
甲切管	(14号線)	L=4.054						


HPPE 資材表

名称		数量	
EF受口直管φ75 L=5.00m	1~12	12	本
EF片受Sベンド(300H)φ75		2	個
EFソケットφ75		1	個

渡名喜村配水管路					
布設替工事実施設計業務委託					
位置	渡名喜村渡名喜地区内				
図種	配管詳細図(14号線)				
縮尺	図示				
図面番号	77 葉中 26				
村長		副村長		担当課長	課員
沖縄県渡名喜村					

配管詳細図(17号線A)

H=1:100

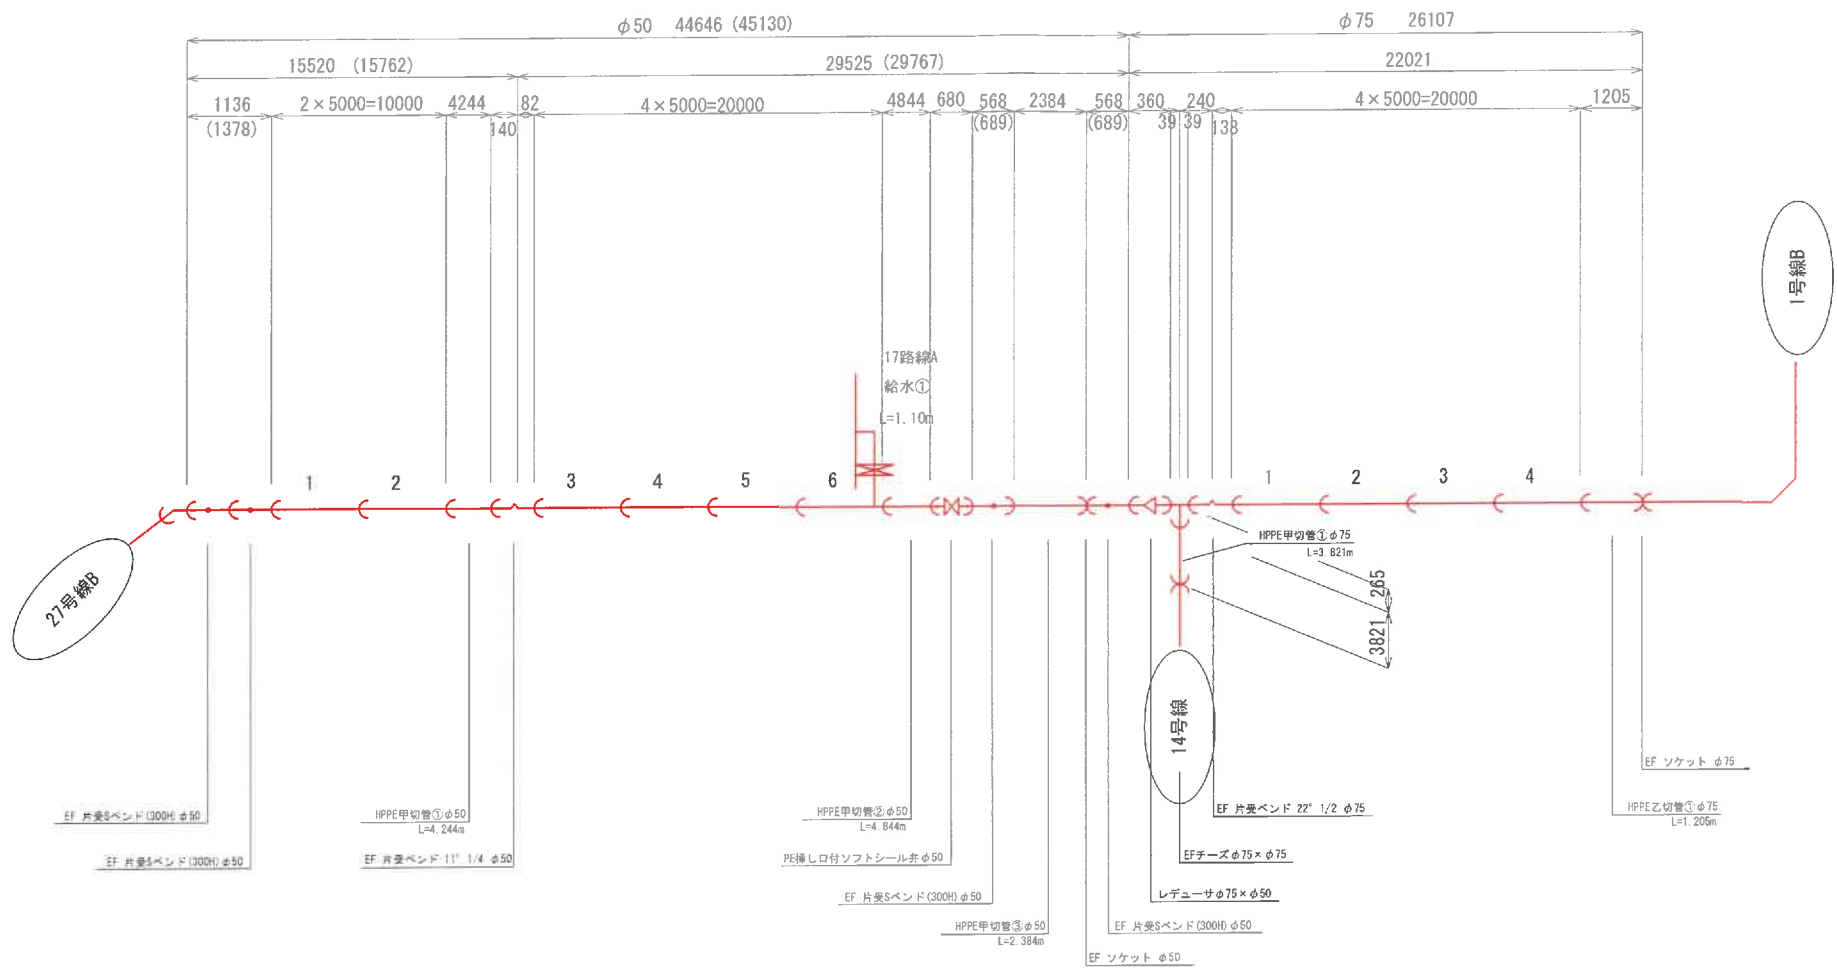

HPPE φ75 甲、乙切り管組み合わせ表

甲切管		長さ(m)	乙切管1		長さ(m)	乙切管2		長さ(m)
甲切管	(17号線A)	L=3.821						
			乙切管	(17号線A)	L=1.205			

HPPE φ50 甲、乙切り管組み合わせ表

甲切管		長さ(m)	乙切管1		長さ(m)	乙切管2		長さ(m)
甲切管	(17号線A)	L=4.244						
甲切管	(17号線A)	L=4.844						
甲切管	(17号線A)	L=2.384						


HPPE 資材表

名称	数量
EF受口直管φ75 L=5.00m	1~4 4 本
EF 片受ベンド 22° 1/2 φ75	1 個
EFチーズφ75×φ75	1 個
レデュースφ75×φ50	1 個
EF ソケット φ75	1 個
EF受口直管φ50 L=5.00m	1~6 6 本
EF 片受ベンド 11° 1/4 φ50	1 個
EF 片受Sベンド(300H)φ50	4 個
EF ソケット φ50	1 個
PE挿し口付ソフトシール弁φ50	1 個

彦名喜村配水管路					
布設工事実施設計業務委託					
位 置	彦名喜村彦名喜地区内				
図 種	配管詳細図 (17号線A)				
縮 尺	図 示				
図面番号	77 葉中 27				
村 長		副 村 長		担当課長	課 員
沖 縄 県 彦 名 喜 村					

配管詳細図(19号線)

H=1:100

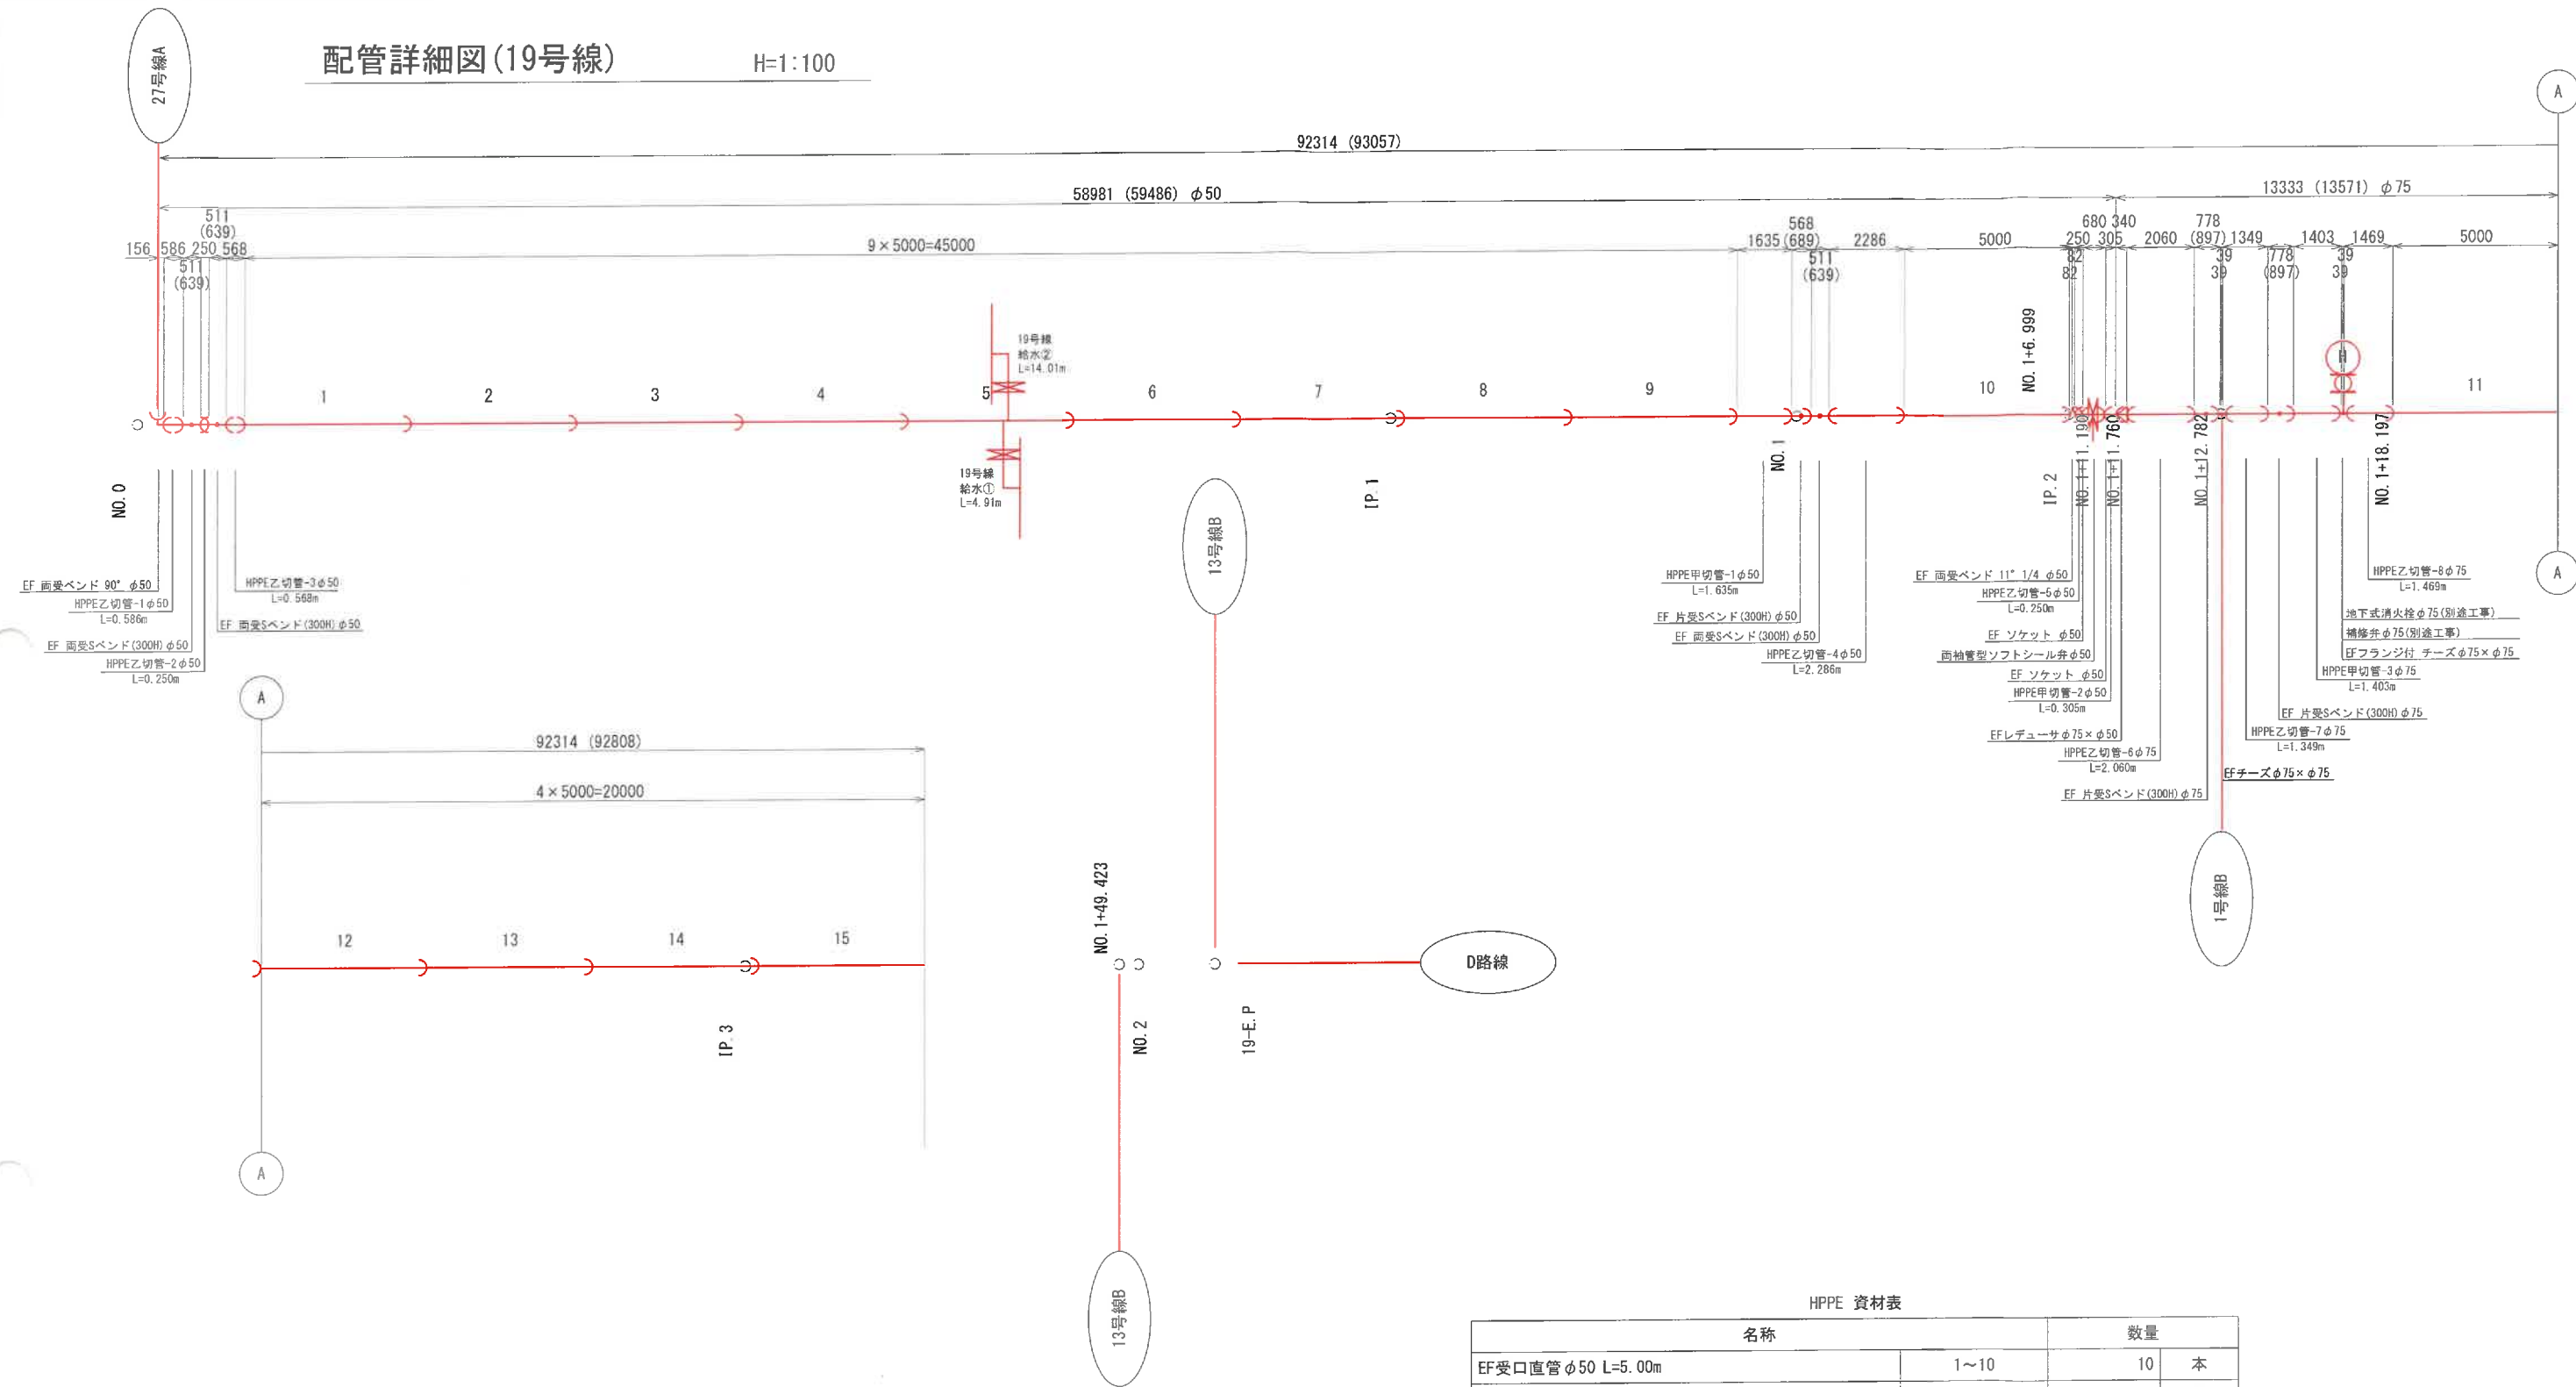

HPPE φ50 甲、乙切り管組み合わせ表

甲切管	長さ(m)	乙切管	長さ(m)	乙切管	長さ(m)	乙切管	長さ(m)	乙切管	長さ(m)
甲切管-2 (19号線)	L=0.305	乙切管-1 (19号線)	L=0.586	乙切管-2 (19号線)	L=0.250	乙切管-3 (19号線)	L=0.568	乙切管-5 (19号線)	L=0.250
甲切管-1 (19号線)	L=1.635	乙切管-4 (19号線)	L=2.286						


HPPE φ75 甲、乙切り管組み合わせ表

甲切管	長さ(m)	乙切管1	長さ(m)	乙切管2	長さ(m)	乙切管3	長さ(m)
甲切管-3 (19号線)	L=1.403	乙切管-7 (19号線)	L=1.349	乙切管-8 (19号線)	L=1.469		
		乙切管-6 (19号線)	L=2.060				

HPPE 資材表

名称	数量
EF受口直管 φ50 L=5.00m	10 本
EF 両受ベンド 11° 1/4 φ50	1 個
EF 両受ベンド 90° φ50	1 個
EF 両受Sベンド(300H) φ50	3 個
EF 片受Sベンド(300H) φ50	1 個
両袖管型ソフトシール弁 φ50	1 個
EF ソケット φ50	2 個
EF受口直管 φ75 L=5.00m	5 本
EF 片受Sベンド(300H) φ75	2 個
EF 片受レデューサ φ75 × φ50	1 個
EF チーズ φ75 × φ75	1 個
EFフランジ付 チーズ φ75 × φ75	1 個
補修弁 φ75 (別途工事)	1 個
地下式消火栓 φ75 (別途工事)	1 個

渡名喜村配水管路					
布設軽工事実施設計業務委託					
位 置	渡名喜村渡名喜地区内				
図 種	配管詳細図(19号線)				
縮 尺	図 示				
図面番号	77 案中 28				
村 長		副 村 長		担当課長	課 員
沖縄県渡名喜村					

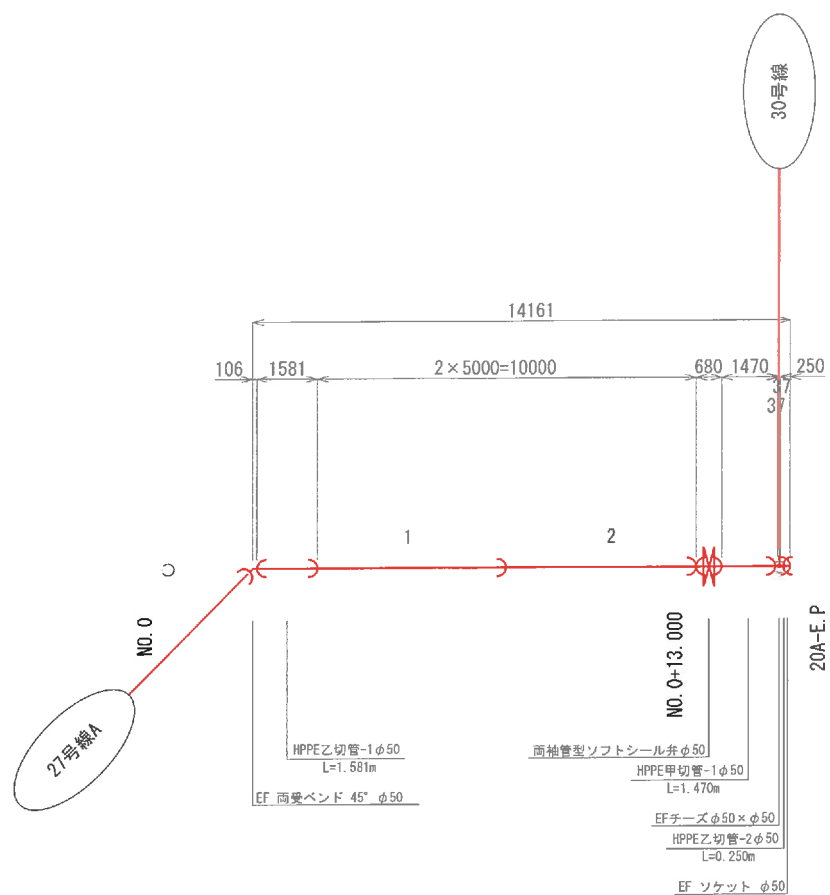

HPPE φ50 甲、乙切り管組み合わせ表

甲切管		長さ (m)	乙切管1		長さ (m)	乙切管2		長さ (m)
甲切管-1	(20号線A)	L=1.470	乙切管-1	(20号線A)	L=1.581	乙切管-2	(20号線A)	L=0.250


HPPE 資材表

名称		数量	
EF受口直管 φ50 L=5.00m	1~2	2	本
EF 両受ベンド 45° 50		1	個
EF チーズ φ50×φ50		1	個
両袖管型ソフトシール弁 φ50		1	個
EF ソケット φ50		1	個

渡名喜村配水管路					
布設轉工工事実施設計業務委託					
位 置	渡名喜村建名喜地区内				
図 種	配管詳細図 (20号線A)				
縮 尺	図 示				
図面番号	77 案中 29				
村		副 村		担 当 課 長	課 員
長		長			
沖 縄 県 渡 名 喜 村					

配管詳細図(20号線B)

H=1:100

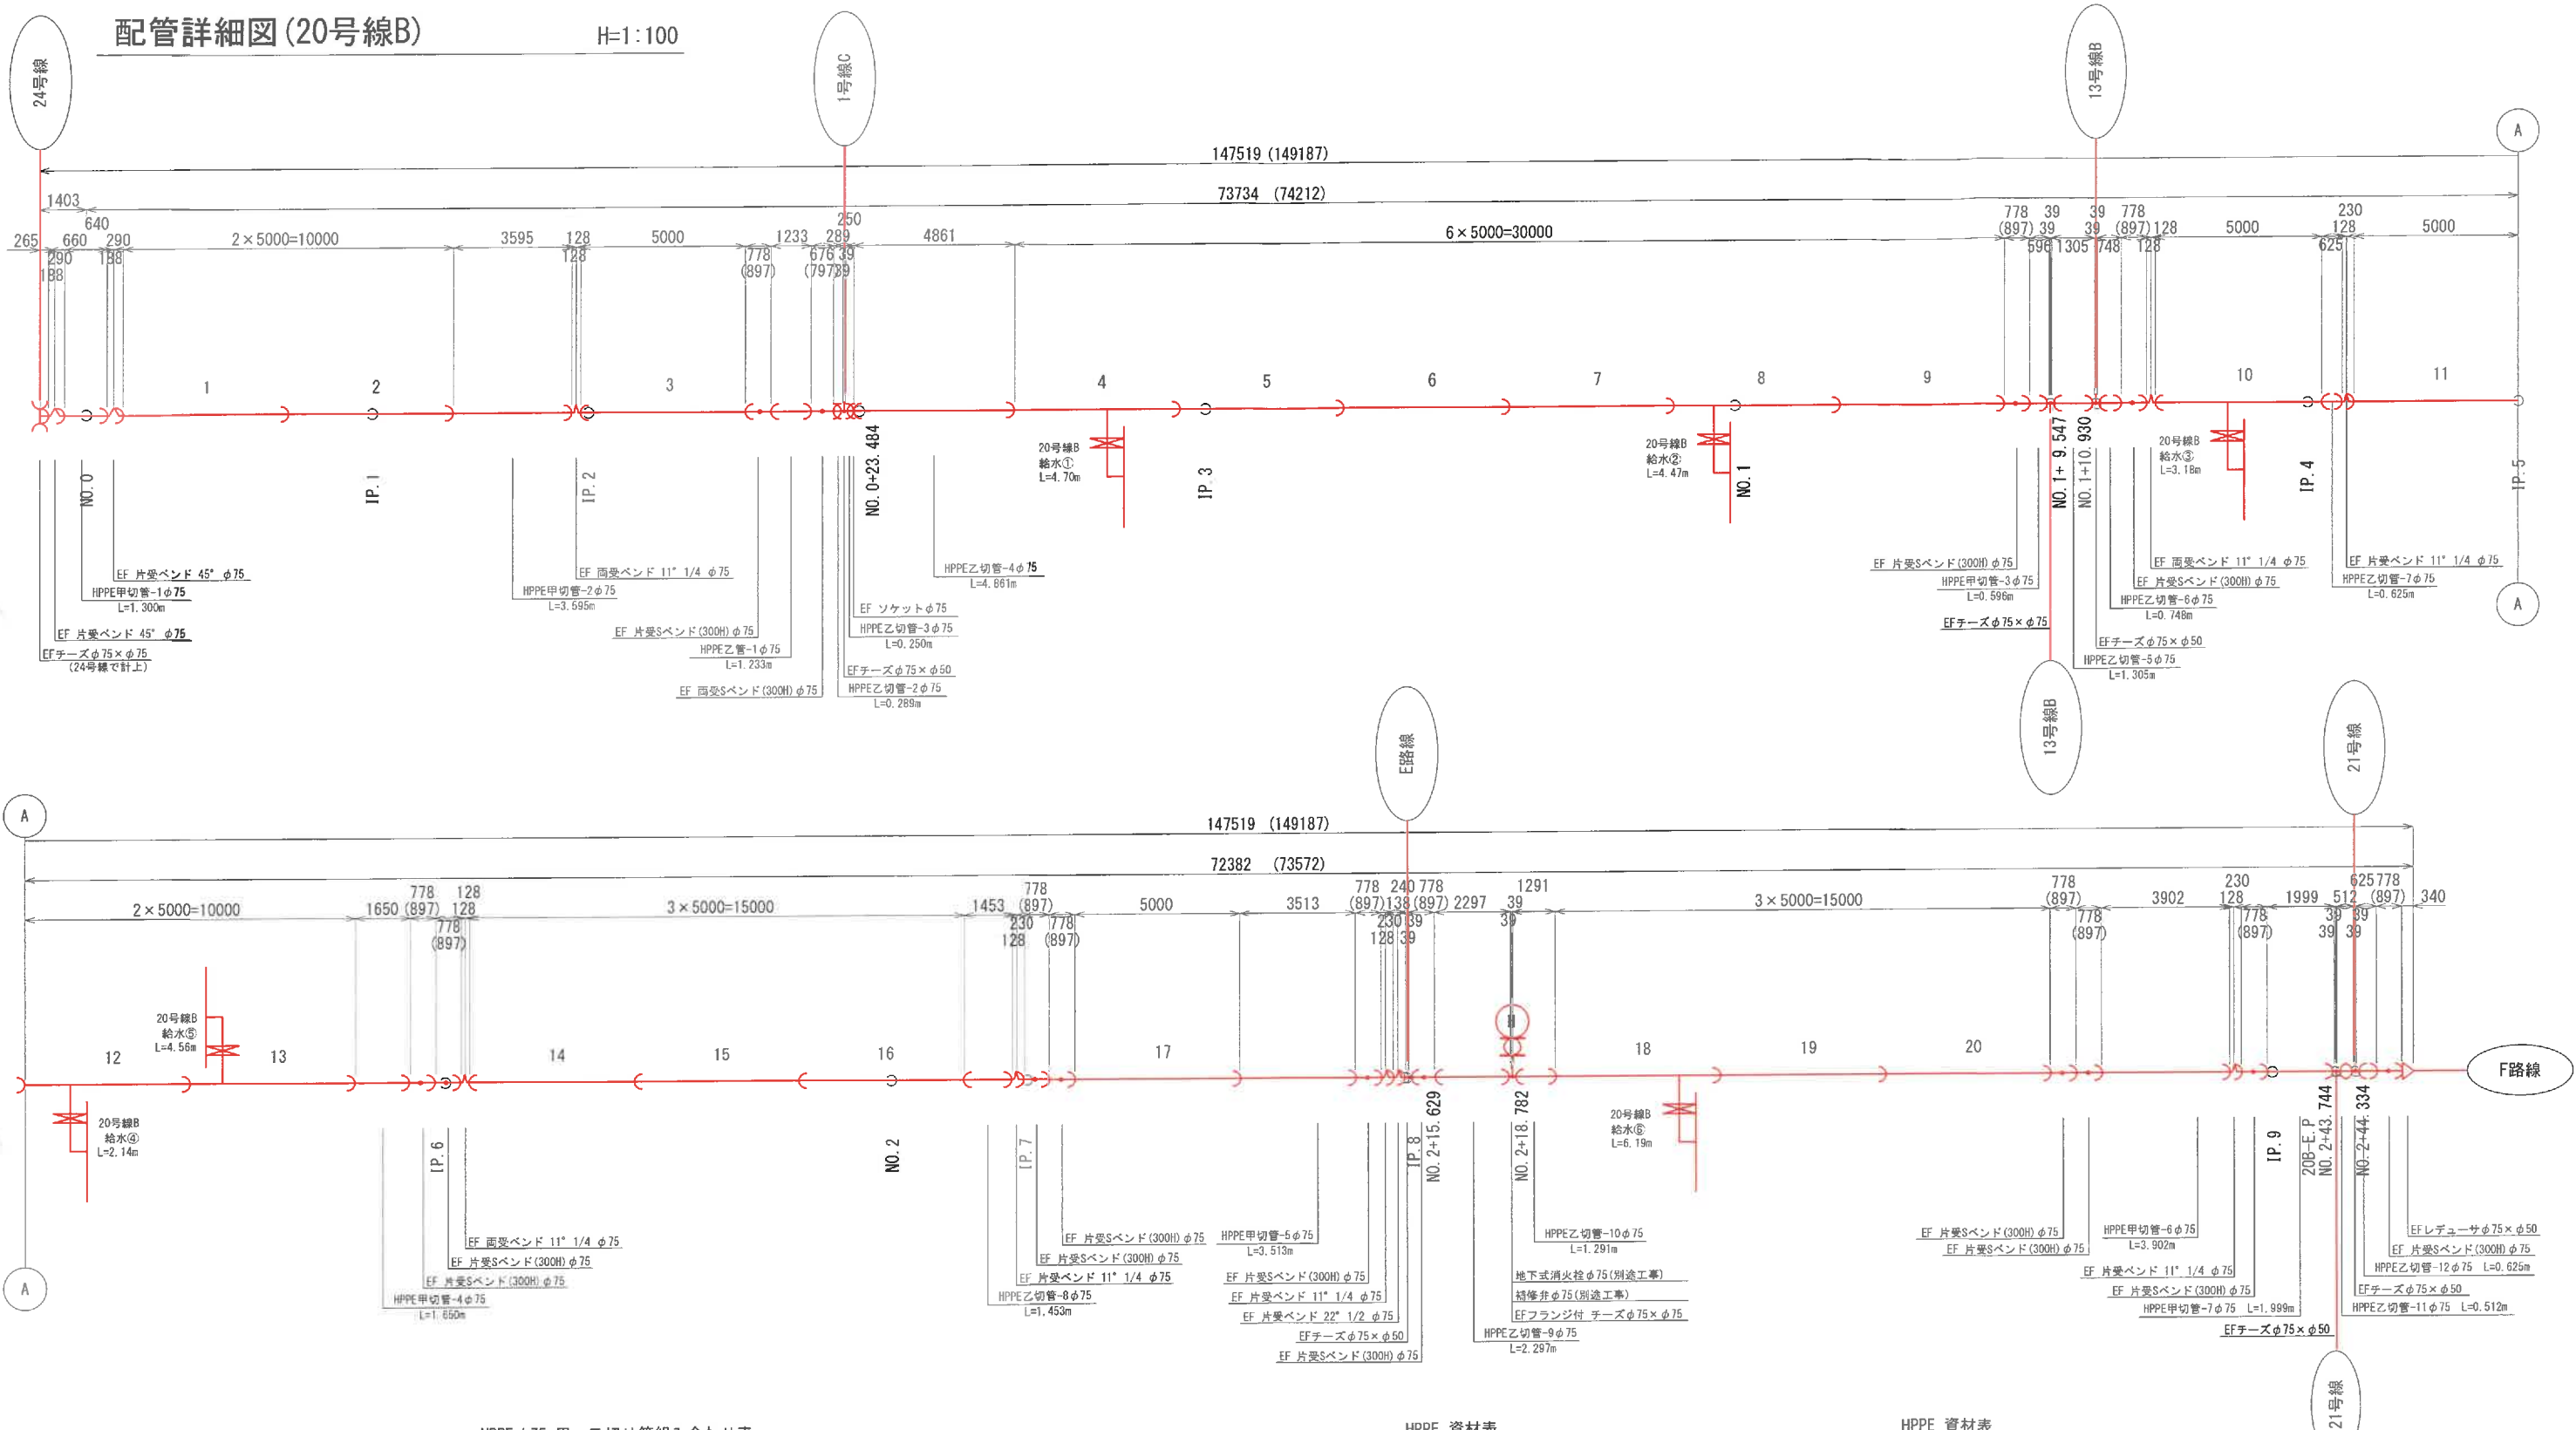

HPPE φ 75 甲、乙切り管組み合わせ表

甲切管		長さ(m)	乙切管1		長さ(m)	乙切管2		長さ(m)
甲切管-6	(20号線B)	L=3.902	乙切管-6	(20号線B)	L=0.748	乙切管-3	(20号線B)	L=0.250
甲切管-2	(20号線B)	L=3.595	乙切管-2	(20号線B)	L=0.289	乙切管-11	(20号線B)	L=0.512
甲切管-5	(20号線B)	L=3.513	乙切管-8	(20号線B)	L=1.453			
甲切管-7	(20号線B)	L=1.999	乙切管-9	(20号線B)	L=2.297	乙切管-12	(20号線B)	L=0.625
甲切管-4	(20号線B)	L=1.650	乙切管-5	(20号線B)	L=1.305	乙切管-10	(20号線B)	L=1.291
甲切管-1	(20号線B)	L=1.300	乙切管-1	(20号線B)	L=1.233	乙切管-7	(20号線B)	L=0.625
甲切管-3	(20号線B)	L=0.596						
			乙切管-4	(20号線B)	L=4.861			

HPPE 資材表

名称	数量	名称	数量
EF受口直管φ75 L=5.00m	1~20	20	本
EF片受ベンド 45° φ75	2	個	
EF片受ベンド 22° 1/2 φ75	1	個	
EF片受ベンド 11° 1/4 φ75	4	個	
EF両受ベンド 11° 1/4 φ75	3	個	
EF片受Sベンド(300H)φ75	13	個	
EF両受Sベンド(300H)φ75	1	個	
EFチーズφ75×φ50	5	個	



HPPE 資材表

名称	数量	名称	数量
EFチーズφ75×φ75	1	個	
EFフランジ付 チーズφ75×φ75	1	個	
EFレデュースφ75×φ50	1	個	
EFソケットφ75	1	個	
補修弁φ75(別途工事)	1	個	
地下式消火栓φ75(別途工事)	1	個	

汲水村配水管路			
布設管工事実施設計業務委託			
位 置	汲水村汲水地区内		
図 種	配管詳細図(20号線B)		
縮 尺	図 示		
図面番号	77 葉中 30		
村 長	調 査 長	担 任 者	課 長
沖 縄 県 汲 水 村			

配管詳細図(21号線)

H=1:100

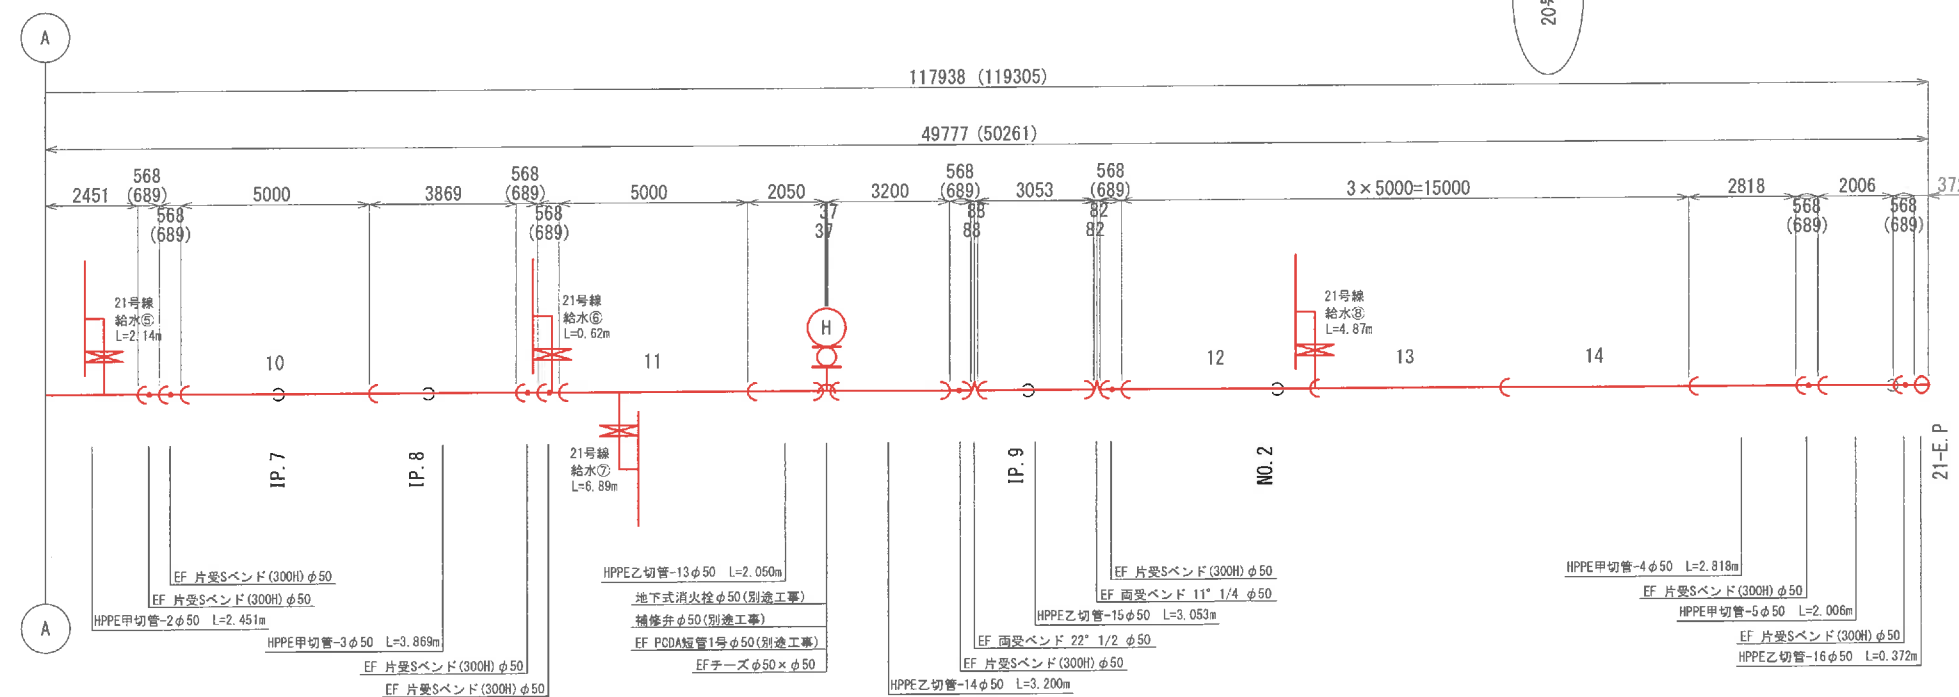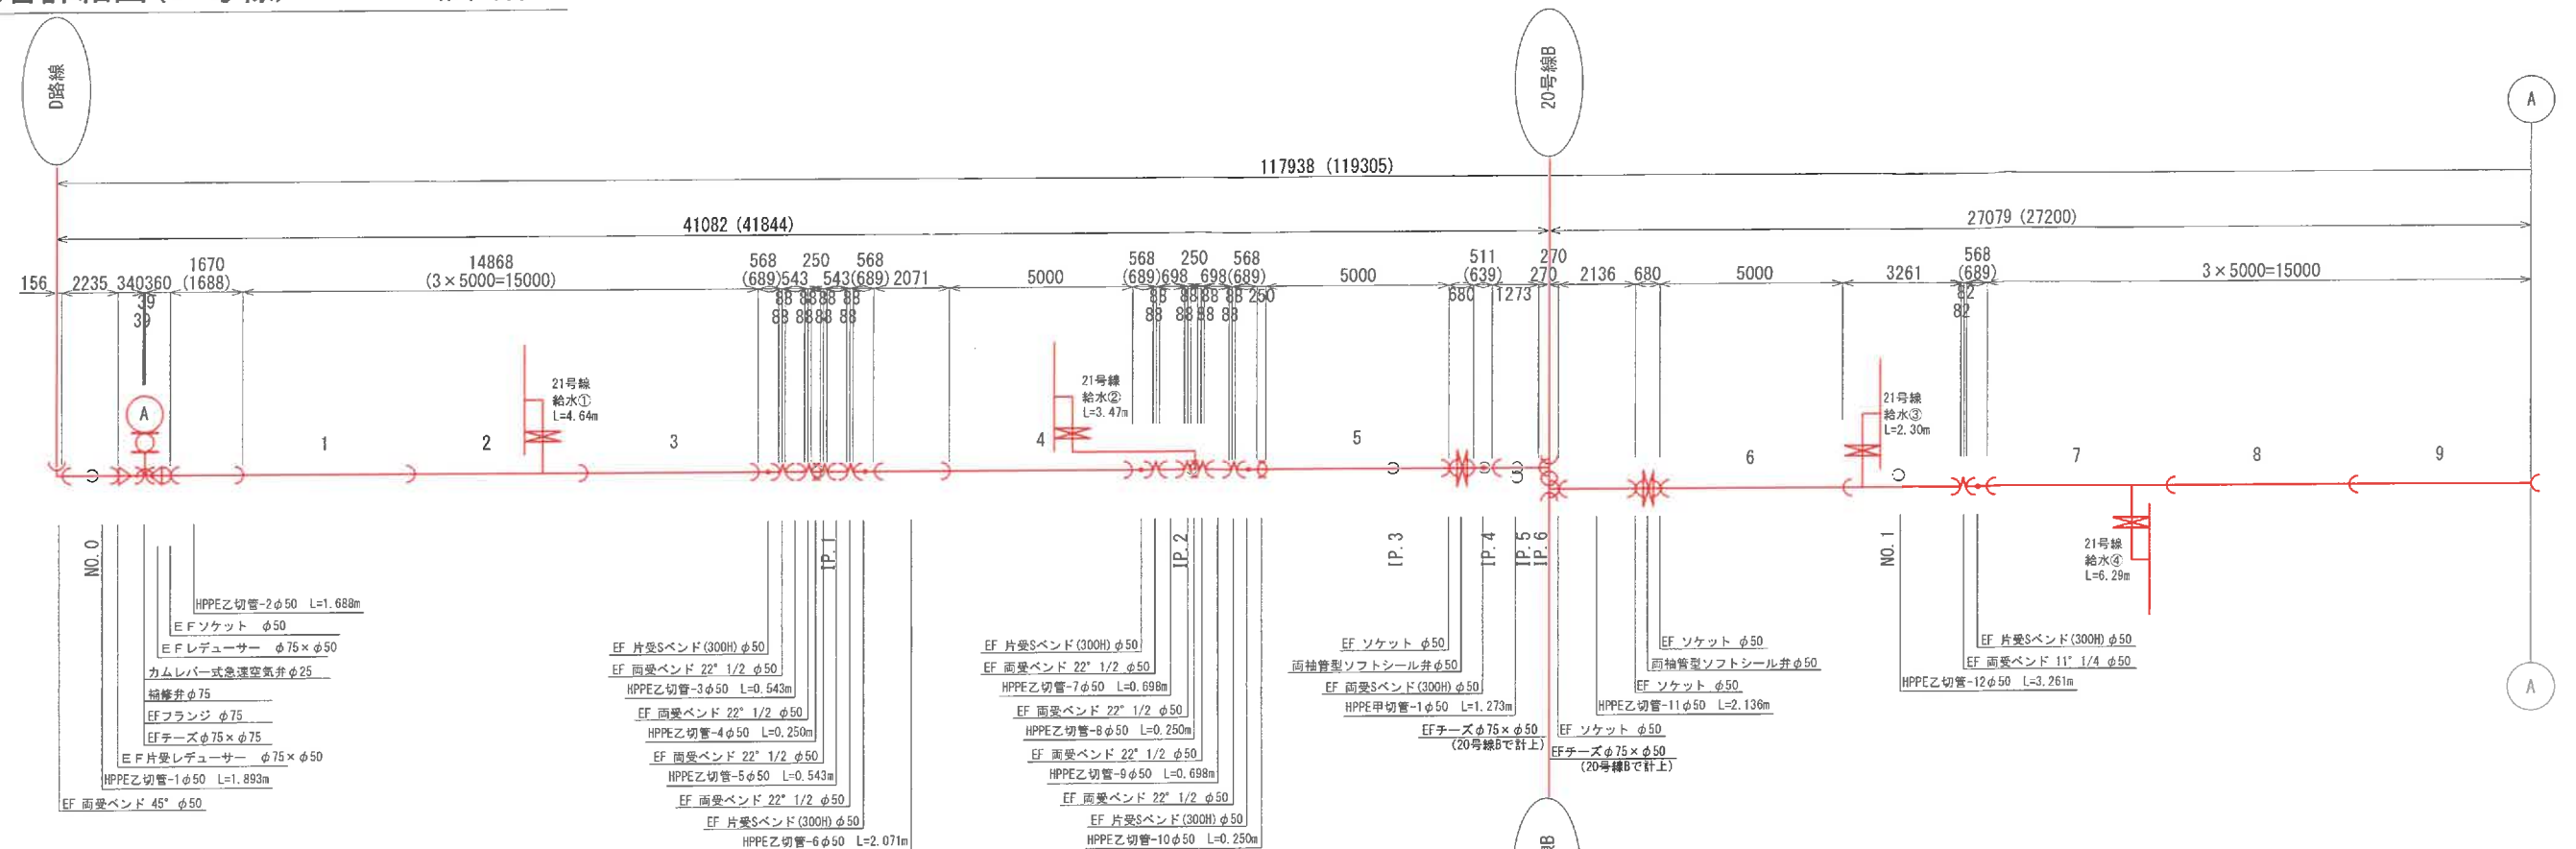

HPPEφ50 甲、乙切り管組み合わせ表

甲切管	長さ(m)	乙切管	長さ(m)	乙切管	長さ(m)	乙切管	長さ(m)
甲切管-3 (21号線)	L=3.869	乙切管-3 (21号線)	L=0.543	乙切管-5 (21号線)	L=0.543		
甲切管-4 (21号線)	L=2.818	乙切管-11 (21号線)	L=2.136				
甲切管-2 (21号線)	L=2.451	乙切管-1 (21号線)	L=1.893	乙切管-4 (21号線)	L=0.250		
甲切管-5 (21号線)	L=2.006	乙切管-6 (21号線)	L=2.071	乙切管-7 (21号線)	L=0.698		
甲切管-1 (21号線)	L=1.273	乙切管-14 (21号線)	L=3.200	乙切管-8 (21号線)	L=0.250	乙切管-10 (21号線)	L=0.250
		乙切管-12 (21号線)	L=3.261	乙切管-9 (21号線)	L=0.698	乙切管-16 (21号線)	L=0.372
		乙切管-2 (21号線)	L=1.688	乙切管-13 (21号線)	L=2.050		
		乙切管-15 (21号線)	L=3.053				


HPPE 資材表

名称	数量
EF受口直管φ50 L=5.00m	1~14 14 本
EF両受ベンド 45° φ50	1 個
EF両受ベンド 22° 1/2 φ50	9 個
EF両受ベンド 11° 1/4 φ50	2 個
EF片受Sベンド(300H)φ50	13 個
EF両受Sベンド(300H)φ50	1 個
EFチーズφ50×φ50	2 個
両袖管型ソフトシール弁φ50	2 個
EF片受レデューサー φ75-φ50	1 個
EFレデューサー φ75-φ50	1 個
EFソケット φ50	5 個
カムレバー式急速空気弁φ25	1 個
補修弁φ75	1 個
EFフランジ φ75	1 個
地下式消火栓φ50(別途工事)	1 個
補修弁φ50(別途工事)	1 個
EFPCDA短管1号φ50(別途工事)	1 個

渡名喜村配水管路						
布設特工事実施設計業務委託						
位 置	渡名喜村渡名喜地区内					
図 種	配管詳細図(21号線)					
縮 尺	図 示					
図面番号	77 葉中 31					
村 長	副村長		担当課長		課 員	
沖 縄 県 渡 名 喜 村						

配管詳細図(23号線)

H=1:100

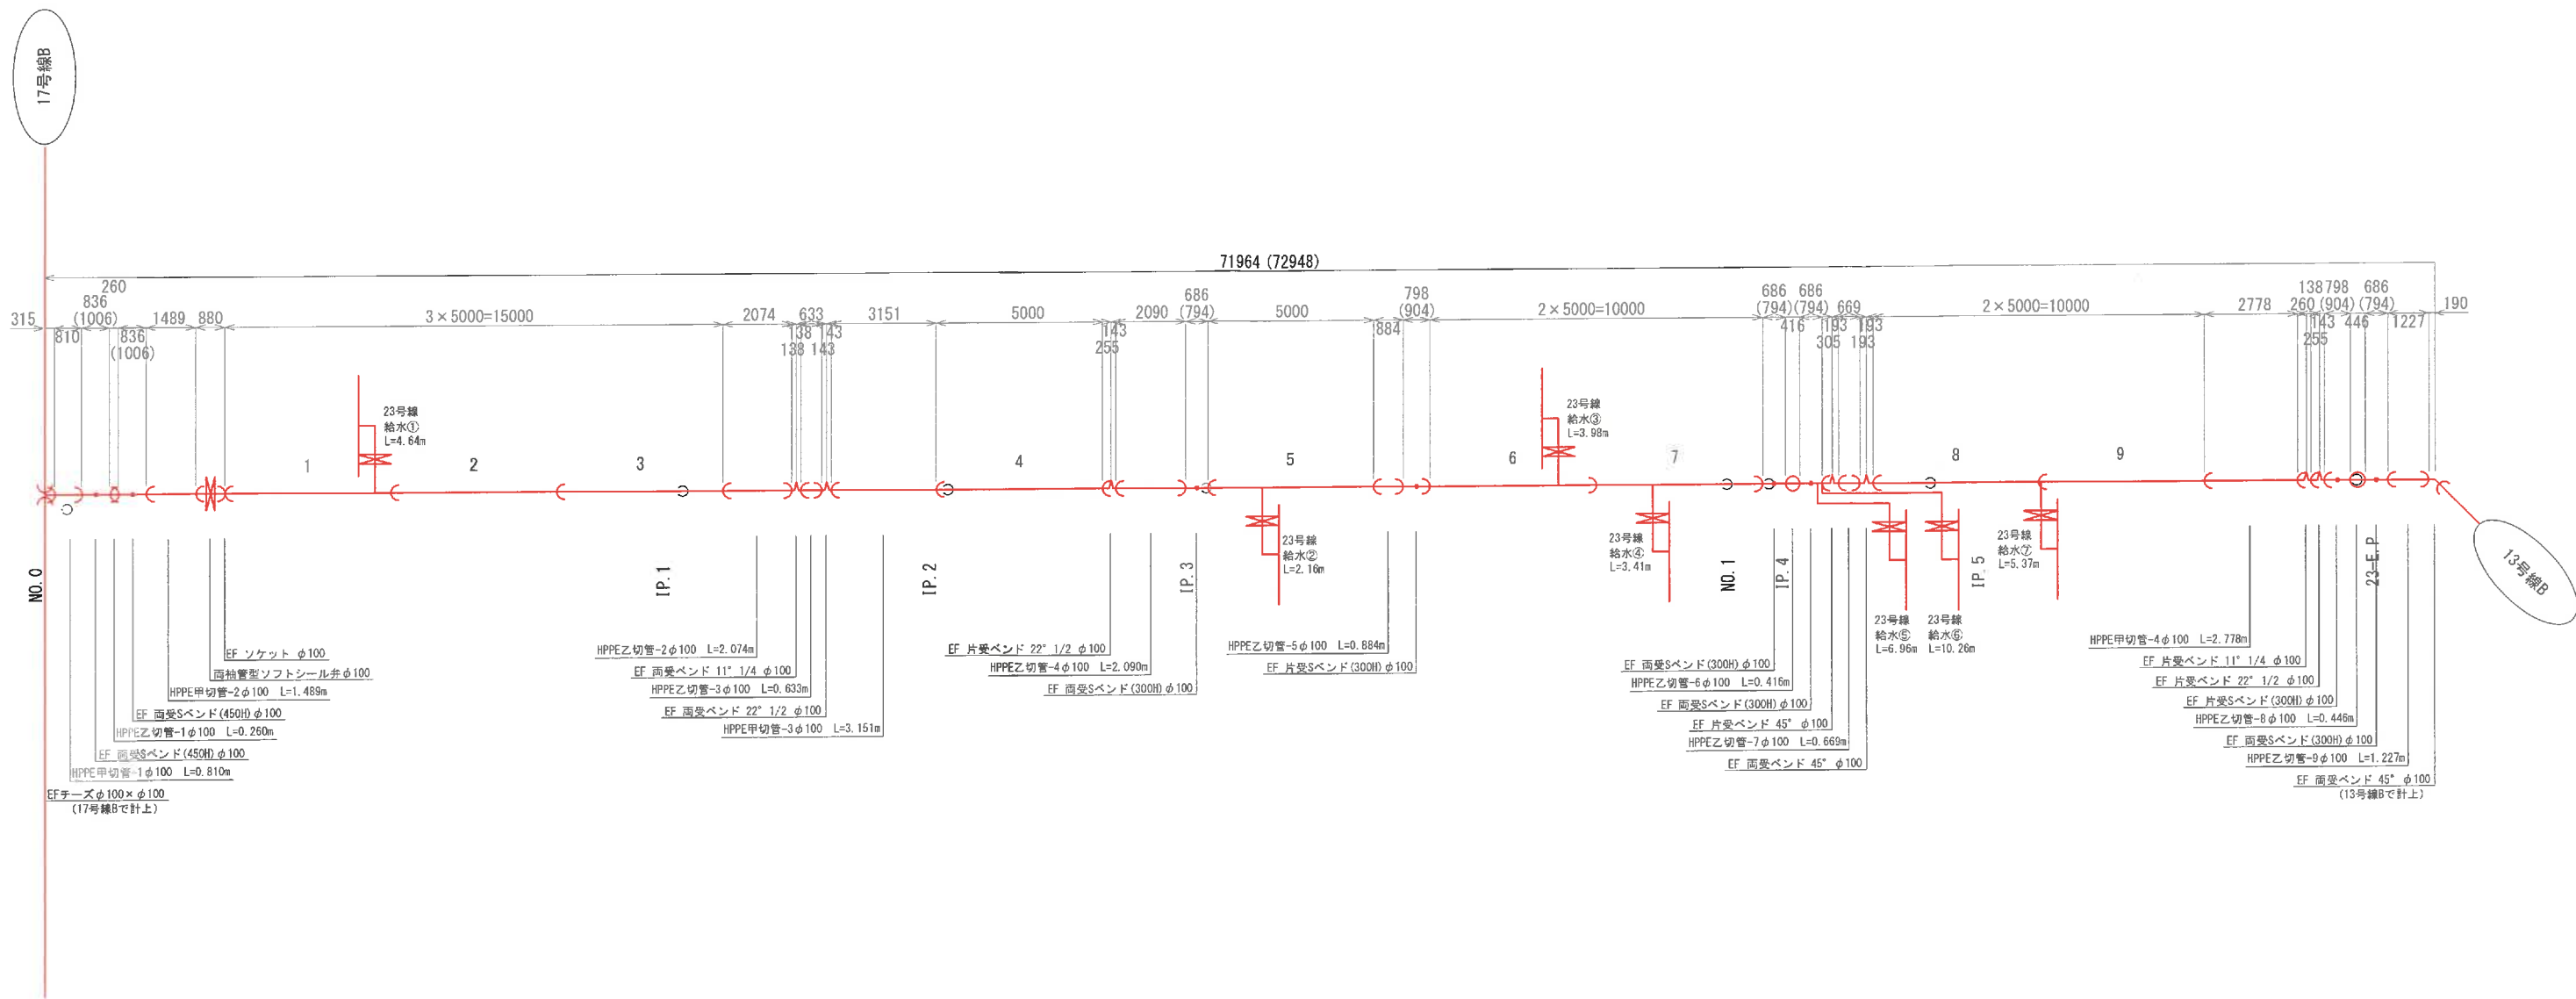

HPPE φ100 甲、乙切り管組み合わせ表

甲切管		長さ(m)	乙切管1		長さ(m)	乙切管2		長さ(m)	乙切管3		長さ(m)
甲切管-3	(23号線)	L=3.151	乙切管-7	(23号線)	L=0.669	乙切管-3	(23号線)	L=0.633	乙切管-8	(23号線)	L=0.446
甲切管-4	(23号線)	L=2.778	乙切管-2	(23号線)	L=2.074						
甲切管-2	(23号線)	L=1.489	乙切管-4	(23号線)	L=2.090	乙切管-5	(23号線)	L=0.884			
甲切管-1	(23号線)	L=0.810	乙切管-9	(23号線)	L=1.227	乙切管-6	(23号線)	L=0.416	乙切管-1	(23号線)	L=0.260


HPPE 資材表

名称		数量	
EF受口直管φ100 L=5.00m	1~9	9	本
EF両受ベンド45° φ100		1	個
EF両受ベンド22° 1/2 φ100		1	個
EF両受ベンド11° 1/4 φ100		1	個
EF片受ベンド45° φ100		1	個
EF片受ベンド22° 1/2 φ100		2	個
EF片受ベンド11° 1/4 φ100		1	個
EF両受Sベンド(450H) φ100		2	個
EF両受Sベンド(300H) φ100		4	個
EF片受Sベンド(300H) φ100		2	個
両袖管型ソフトシール弁φ100		1	個
EFソケット φ100		1	個

渡名喜村配水管図					
施設管工事実施設計業務委託					
位置	渡名喜村渡名喜地区内				
図種	配管詳細図(23号線)				
縮尺	図示				
図面番号	77 葉中 32				
村長	副村長	担当課長		課員	
沖縄県渡名喜村					

配管詳細図(24号線)

H=1:100

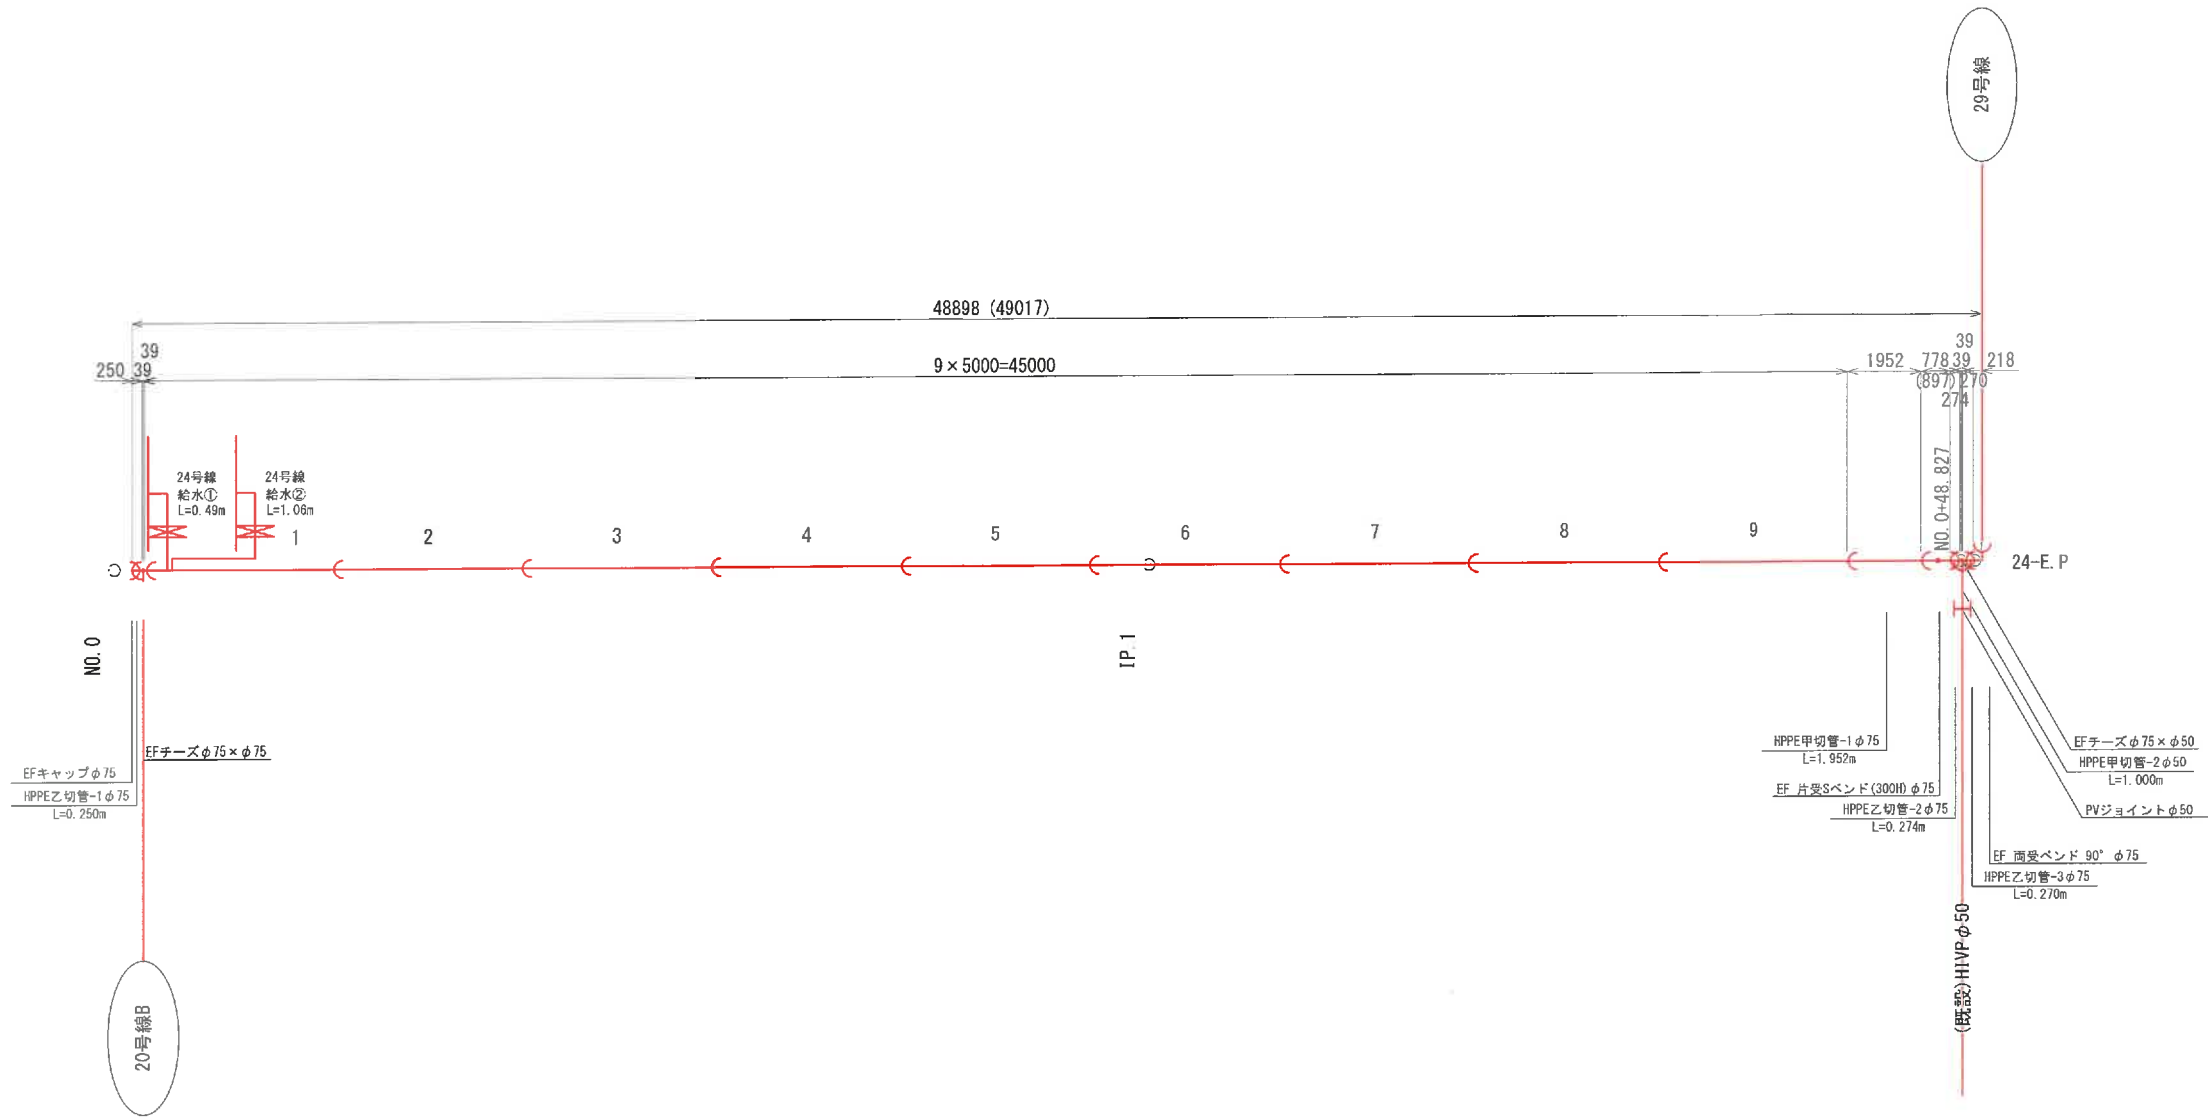

HPPE φ75 甲、乙切り管組み合わせ表

甲切管		長さ(m)	乙切管1		長さ(m)	乙切管2		長さ(m)	乙切管3		長さ(m)
甲切管-1	(24号線)	L=1.952	乙切管-1	(24号線)	L=0.250	乙切管-2	(24号線)	L=0.274	乙切管-3	(24号線)	L=0.270

HPPE φ50 甲、乙切り管組み合わせ表

甲切管		長さ(m)	乙切管1		長さ(m)	乙切管2		長さ(m)	乙切管3		長さ(m)
甲切管-2	(24号線)	L=1.000									


HPPE 資材表

名称		数量	
EF受口直管 φ75 L=5.00m	1~9	9	本
EF 両受バンド 90° φ75		1	個
EF 片受Sバンド(300H) φ75		1	個
EFチーズφ75×φ75		1	個
EFチーズφ75×φ50		1	個
EFキャップφ75		1	個
PVジョイントφ50		1	個

波名喜村配水管路					
布設替工事実施設計業務委託					
位 置	波名喜村波名喜地区内				
図 種	配管詳細図(24号線)				
縮 尺	図 示				
図面番号	77 葉中 33				
村 長	副 村 長	担 当 課 長	課 員		
沖 縄 県 波 名 喜 村					

配管詳細図 (25号線)

H=1:100

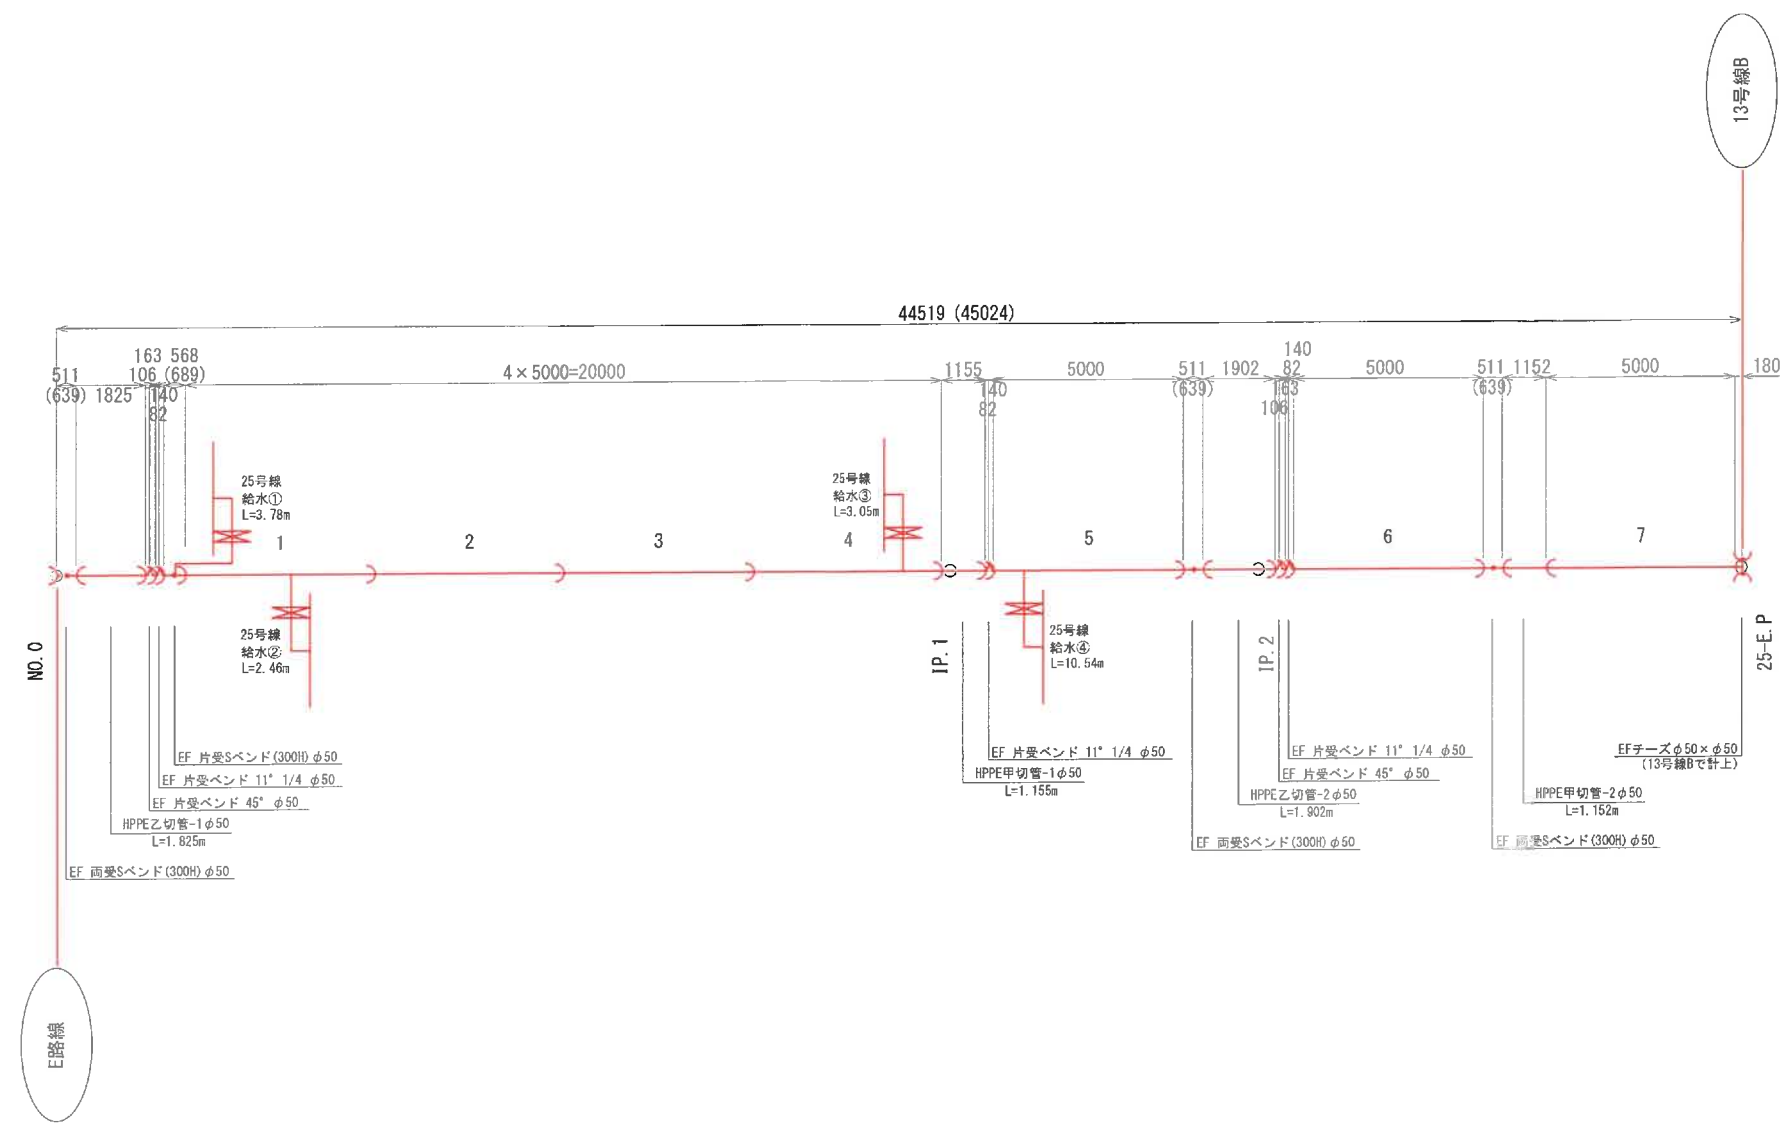

HPPE φ50 甲、乙切り管組み合わせ表

甲切管		長さ (m)	乙切管1		長さ (m)	乙切管2		長さ (m)
甲切管-1	(25号線)	L=1.155	乙切管-1	(25号線)	L=1.825	乙切管-2	(25号線)	L=1.902
甲切管-2	(25号線)	L=1.152						


HPPE 資材表

名称		数量	
EF受口直管 φ50 L=5.00m	1~7	7	本
EF片受ベンド 45° φ50		2	個
EF片受ベンド 11° 1/4 φ50		3	個
EF片受Sベンド (300H) φ50		1	個
EF両受Sベンド (300H) φ50		3	個

渡名喜村配水管図					
布設替工事実施設計業務委託					
位 置		渡名喜村渡名喜地区内			
図 種		配管詳細図 (25号線)			
縮 尺		図 示			
図面番号		77 表中 34			
村		副村長		担当課長	課員
長					
沖 縄 県 渡 名 喜 村					

配管詳細図 (27号線A)

H=1:100

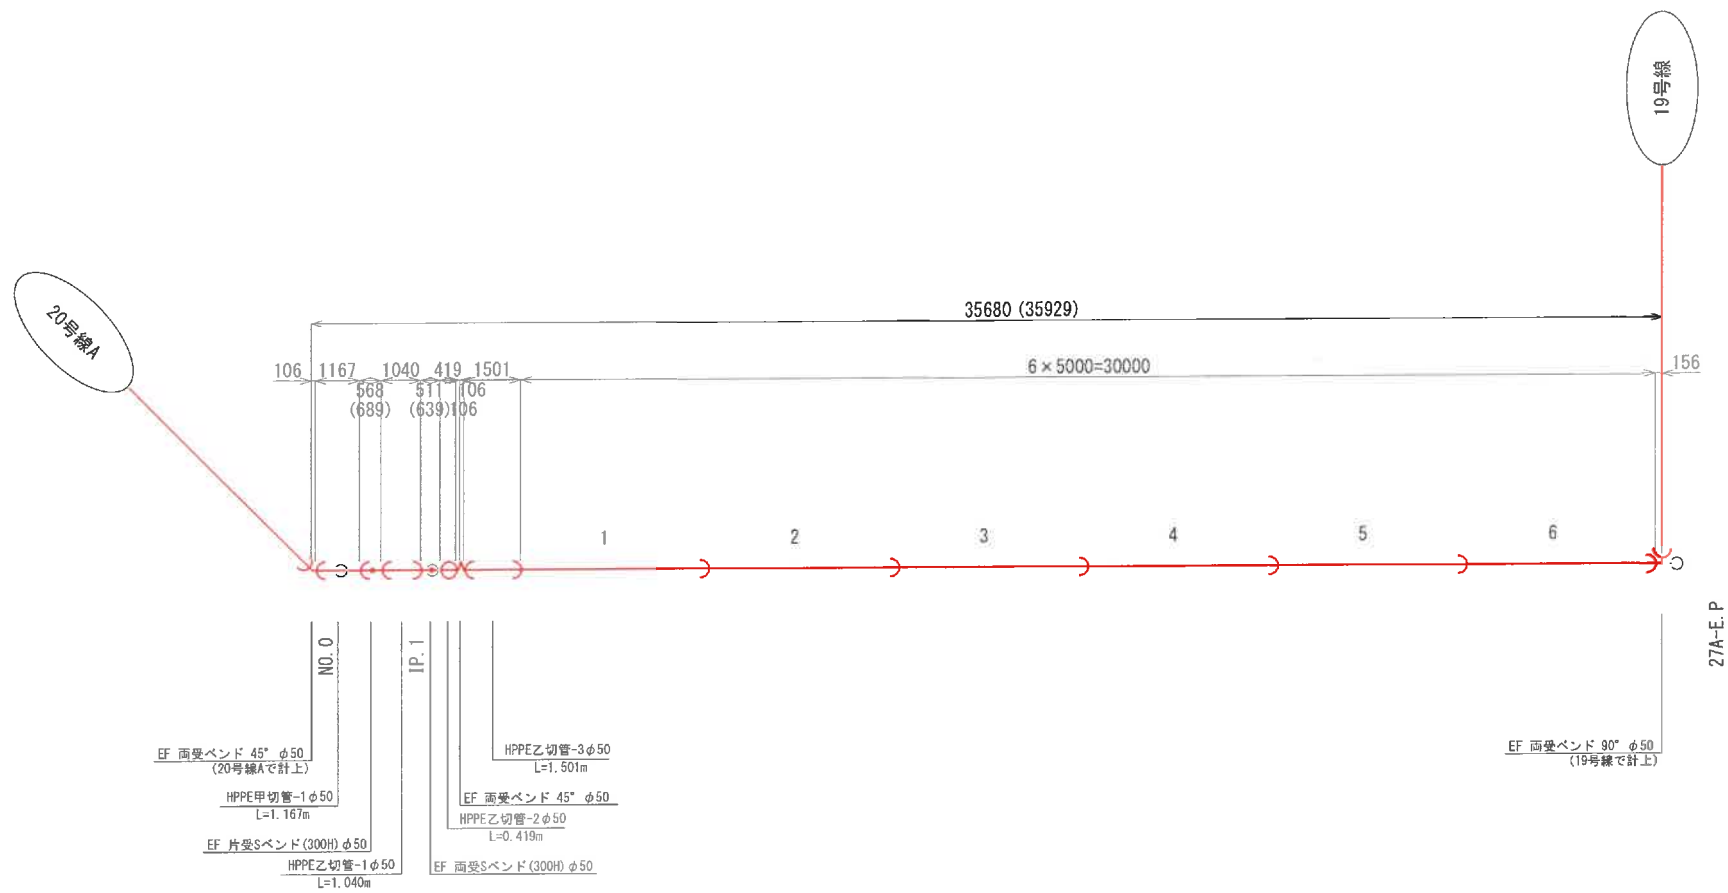


HPPE φ50 甲、乙切り管組み合わせ表

甲切管		長さ (m)	乙切管1		長さ (m)	乙切管2		長さ (m)	乙切管3		長さ (m)
甲切管-1	(27号線A)	L=1.167	乙切管-1	(27号線A)	L=1.040	乙切管-2	(27号線A)	L=0.419	乙切管-3	(27号線A)	L=1.501

HPPE 資材表

名称		数量	
EF受口直管 φ50 L=5.00m	1~6	6	本
EF 両受ベンド 45° 50		1	個
EF 片受Sベンド (300H) φ50		1	個
EF 両受Sベンド (300H) φ50		1	個

渡名喜村配水管路					
市設替工事実施設計業務委託					
位 置	渡名喜村渡名喜地区内				
図 種	配管詳細図 (27号線A)				
縮 尺	図 示				
図面番号	77 葉中 35				
村 長		副 村 長		担当課長	
				課 員	
沖 縄 県 渡 名 喜 村					

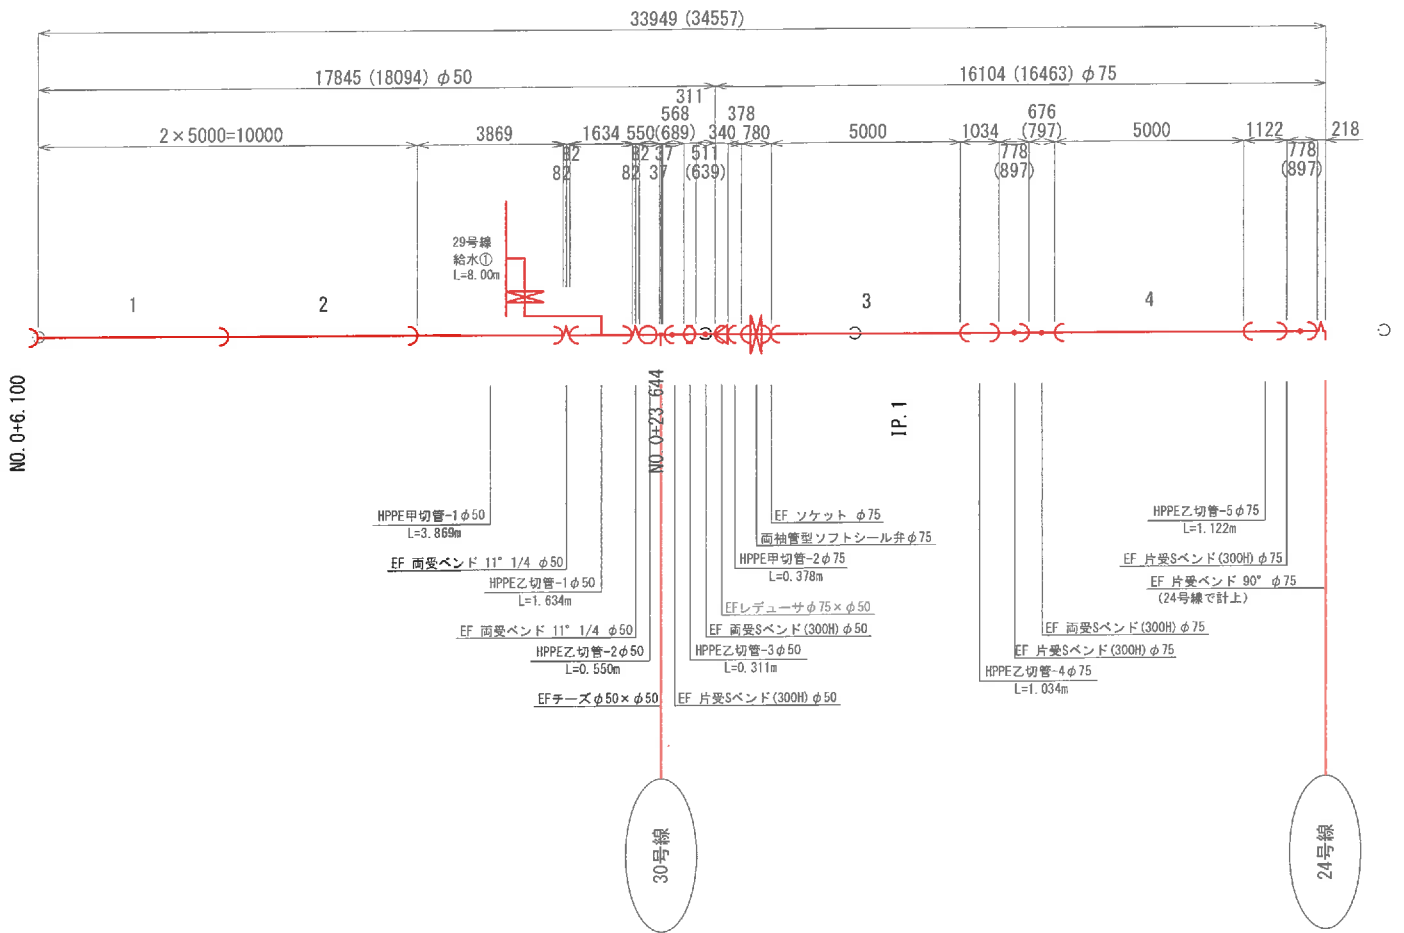

HPPE φ50 甲、乙切り管組み合わせ表

甲切管		長さ(m)	乙切管1		長さ(m)	乙切管2		長さ(m)
			乙切管-1	(29号線)	L=1.634			
甲切管-1	(29号線)	L=3.869	乙切管-2	(29号線)	L=0.550	乙切管-3	(29号線)	L=0.311

HPPE φ75 甲、乙切り管組み合わせ表

甲切管		長さ(m)	乙切管1		長さ(m)	乙切管2		長さ(m)
甲切管-2	(29号線)	L=0.378	乙切管-4	(29号線)	L=1.034	乙切管-5	(29号線)	L=1.122

HPPE 資材表

名称		数量	
EF受口直管φ50 L=5.00m	1, 2	2	本
EF片受Sベンド(300H)φ50		1	個
EF両受Sベンド(300H)φ50		1	個
EF両受ベンド 11 1/4° φ50		2	個
EFチーズφ50×φ50		1	個
EF受口直管φ75 L=5.00m	3, 4	2	本
EF片受Sベンド(300H)φ75		2	個
EF両受Sベンド(300H)φ75		1	個
EF片受レデュサφ75×φ50		1	個
両袖管型ソフトシール弁φ75		1	個
EFソケットφ75		1	個

渡名喜村配水管路					
布設管工事実施設計業務委託					
位 置	渡名喜村渡名喜地区内				
図 種	配管詳細図(29号線)				
縮 尺	図 示				
図面番号	77 葉中 36				
村 長		副 村 長		担 当 課 長	課 員
沖 縄 県 渡 名 喜 村					



H=1:100



源名喜村配水管路				
布設替工事実施設計業務委託				
位 置	源名喜村源名喜地区内			
図 種	配管詳細図(30号線)			
縮 尺	図 示			
図面番号	77 冊中 37			
村 長		副 村 長		課 員
沖 縄 県 源 名 喜 村				

配管詳細図(D路線)

H=1:100

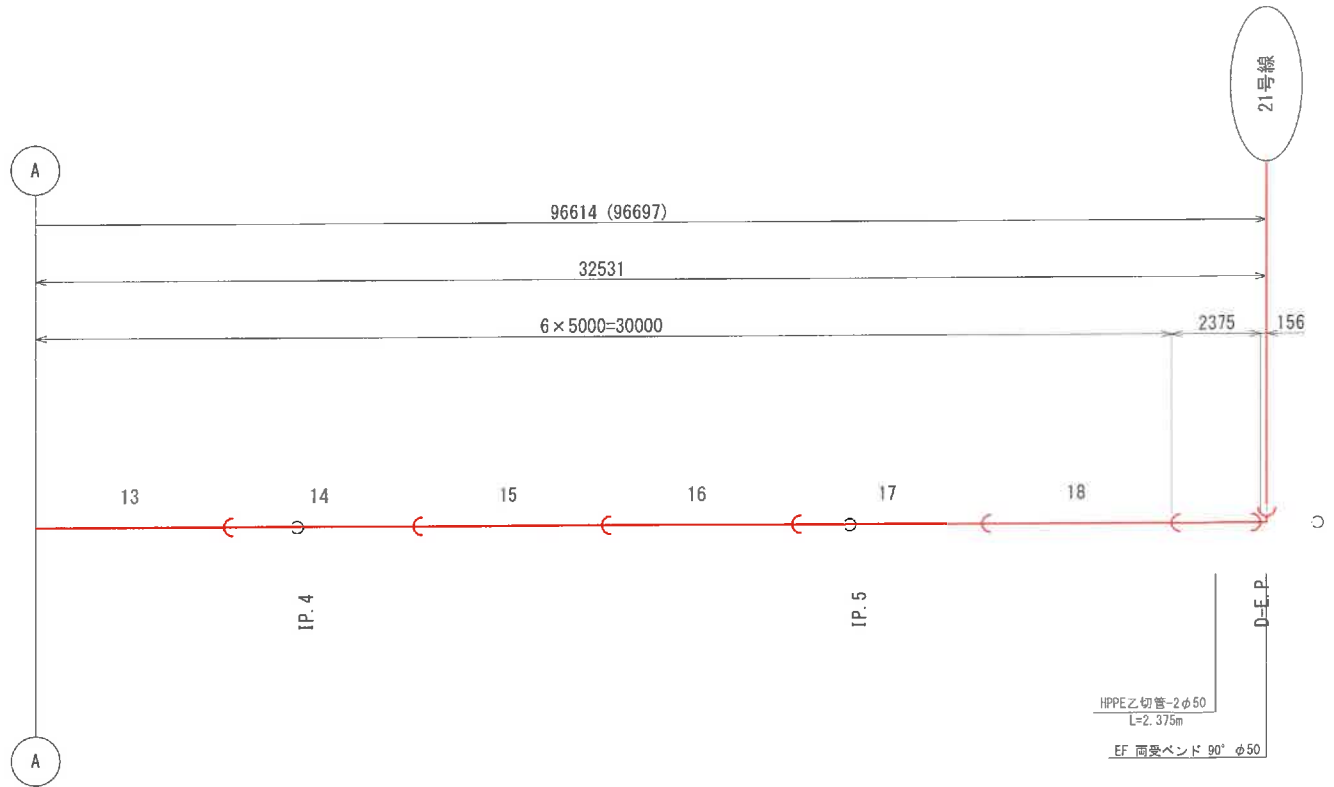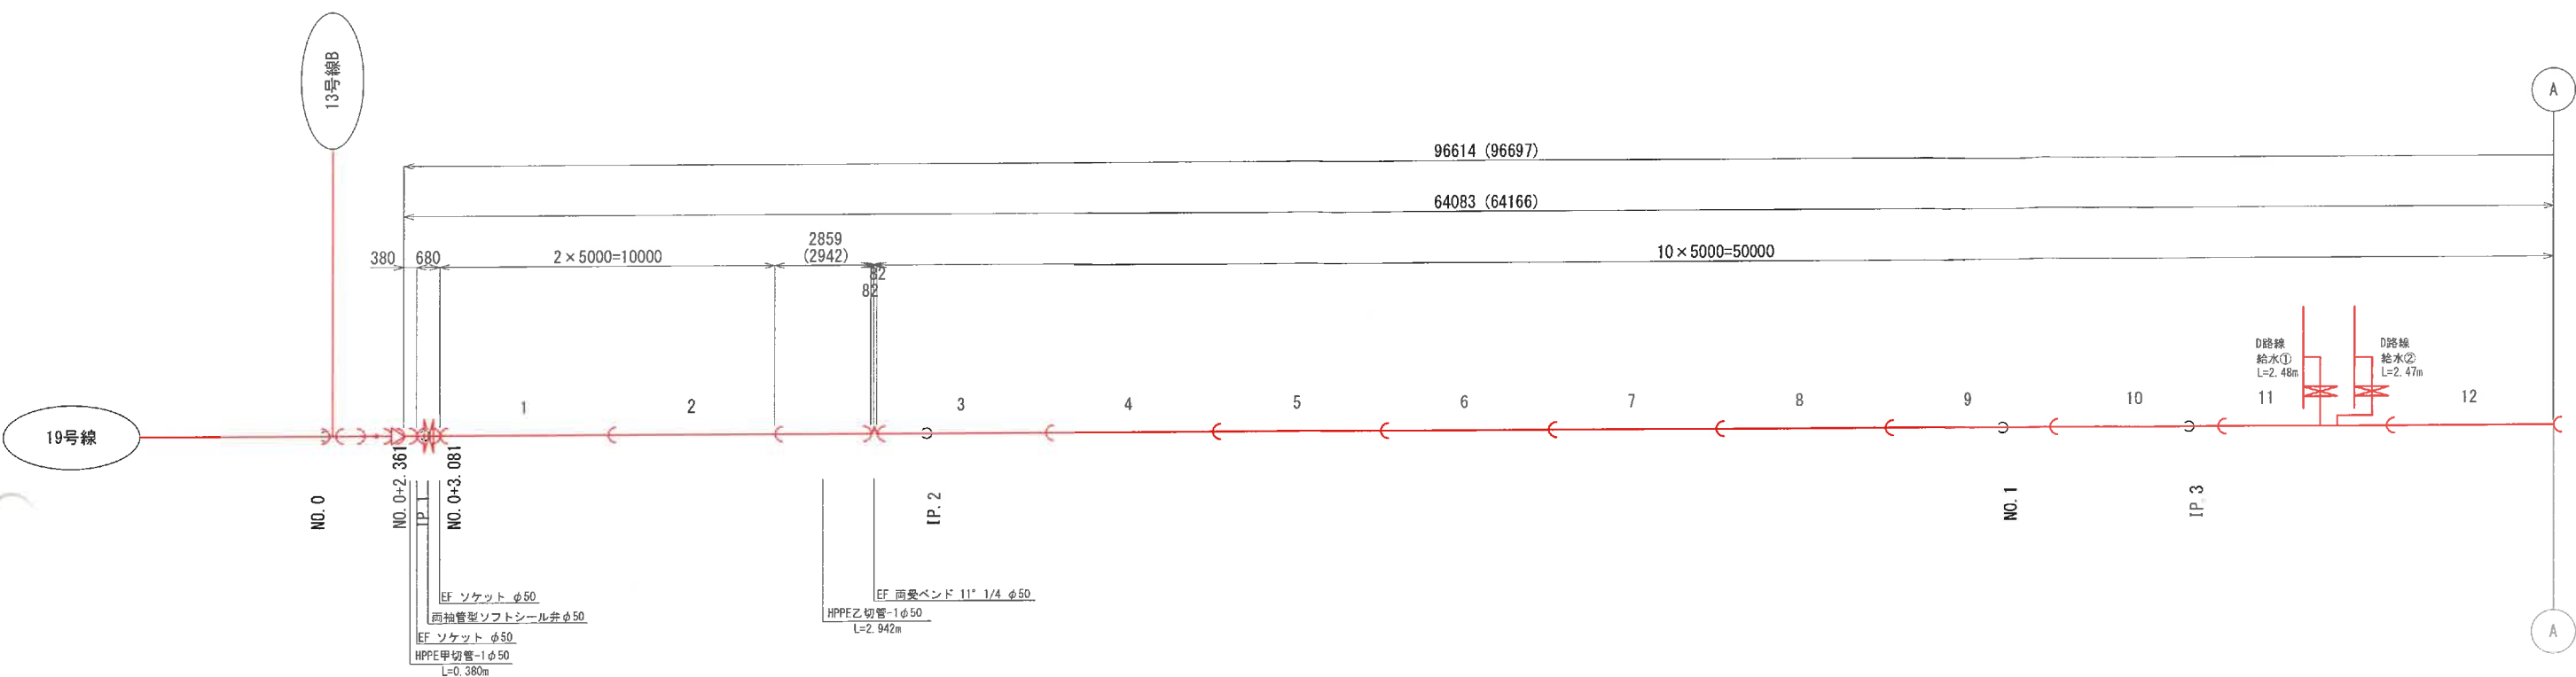

HPPE φ50 甲、乙切り管組み合わせ表

甲切管		長さ(m)	乙切管1		長さ(m)	乙切管2		長さ(m)
甲切管-1	(D路線)	L=0.380	乙切管-1	(D路線)	L=2.942			
			乙切管-2	(D路線)	L=2.375			


HPPE 資材表

名称		数量	
EF受口直管φ50 L=5.00m	1~18	18	本
EF 両受ベンド 90° φ50		1	個
EF 両受ベンド 11° 1/4 φ50		1	個
両袖管型ソフトシール弁φ50		1	個
EF ソケット φ50		2	個

渡名喜村配水管路					
布設替工事実施設計業務委託					
位 置	渡名喜村渡名喜地区内				
図 種	配管詳細図(D路線)				
縮 尺	図 示				
図面番号	77 業中 38				
村 長		副 村 長		担 当 課 長	
				課 員	
沖 縄 県 渡 名 喜 村					

配管詳細図(E路線)

H=1:100

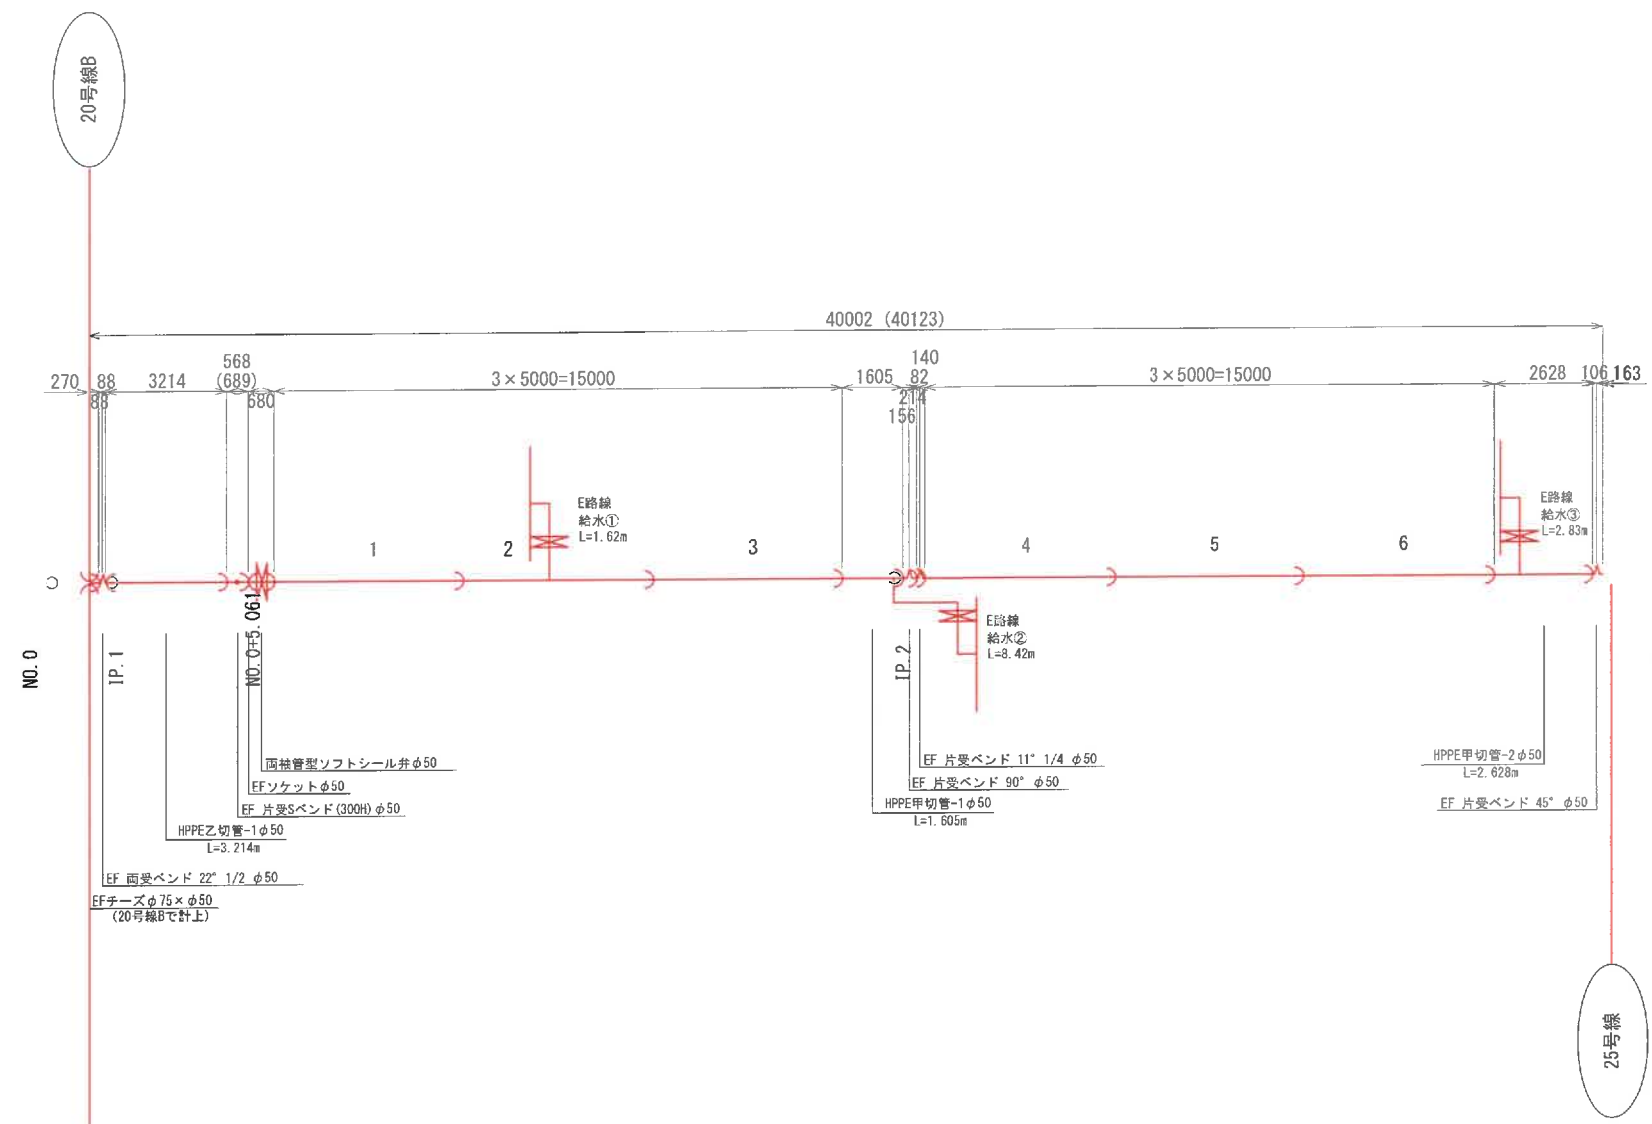

HPPE φ50 甲、乙切り管組み合わせ表


甲切管		長さ(m)	乙切管1		長さ(m)	乙切管2		長さ(m)
甲切管-1	(E路線)	L=1.605	乙切管-1	(E路線)	L=3.214			
甲切管-2	(E路線)	L=2.628						

HPPE 資材表

名称		数量	
EF受口直管φ50	L=5.00m	1~6	6 本
EF 両受ベンド 22°	1/2 φ50		1 個
EF 片受ベンド 90°	φ50		1 個
EF 片受ベンド 45°	φ50		1 個
EF 片受ベンド 11°	1/4 φ50		1 個
EF 片受Sベンド (300H)	φ50		1 個
両袖管型ソフトシール弁	φ50		1 個
EF ソケット	φ50		1 個

渡名喜村配水管路					
布設工事業実施設計業務委託					
位 置	渡名喜村渡名喜地区内				
図 種	配管詳細図(E路線)				
縮 尺	図 示				
図面番号	77 案中 39				
村 長		副 村 長		担 当 課 長	
					課 員
沖 縄 県 渡 名 喜 村					

配管詳細図(F路線) H=1:100

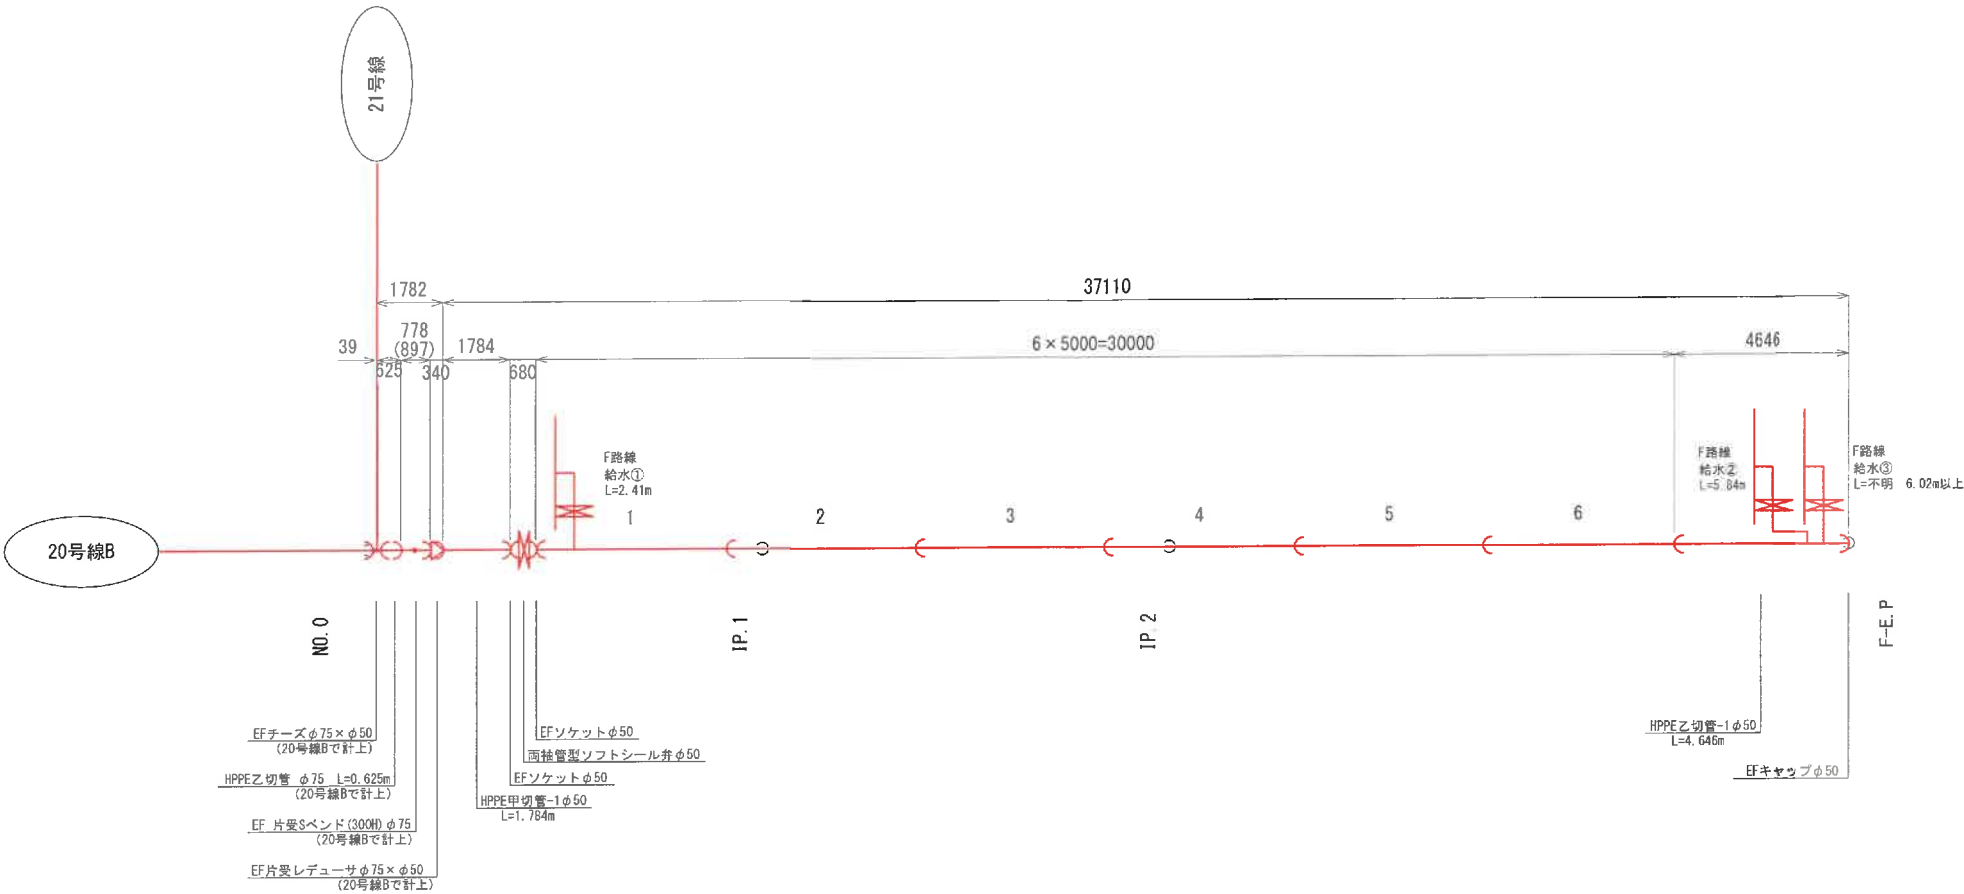

HPPE φ50 甲、乙切り管組み合わせ表

甲切管		長さ(m)	乙切管1		長さ(m)	乙切管2		長さ(m)
甲切管-1	(F路線)	L=1.784						
			乙切管-1	(F路線)	L=4.646			

HPPE 資材表

名称		数量	
EF受口直管 φ50 L=5.00m	1~6	6	本
EFキャップ φ50		1	個
両袖管型ソフトシール弁 φ50		1	個
EF ソケット φ50		2	個

波名喜村配水管路					
施設暫工事業施設設計業務委託					
位 置	波名喜村遊名喜地区内				
図 種	配管詳細図(F路線)				
縮 尺	図 示				
図面番号	77 葉中 40				
村 長	副 村 長	担 当 課 長		課 員	
沖 縄 県 波 名 喜 村					