


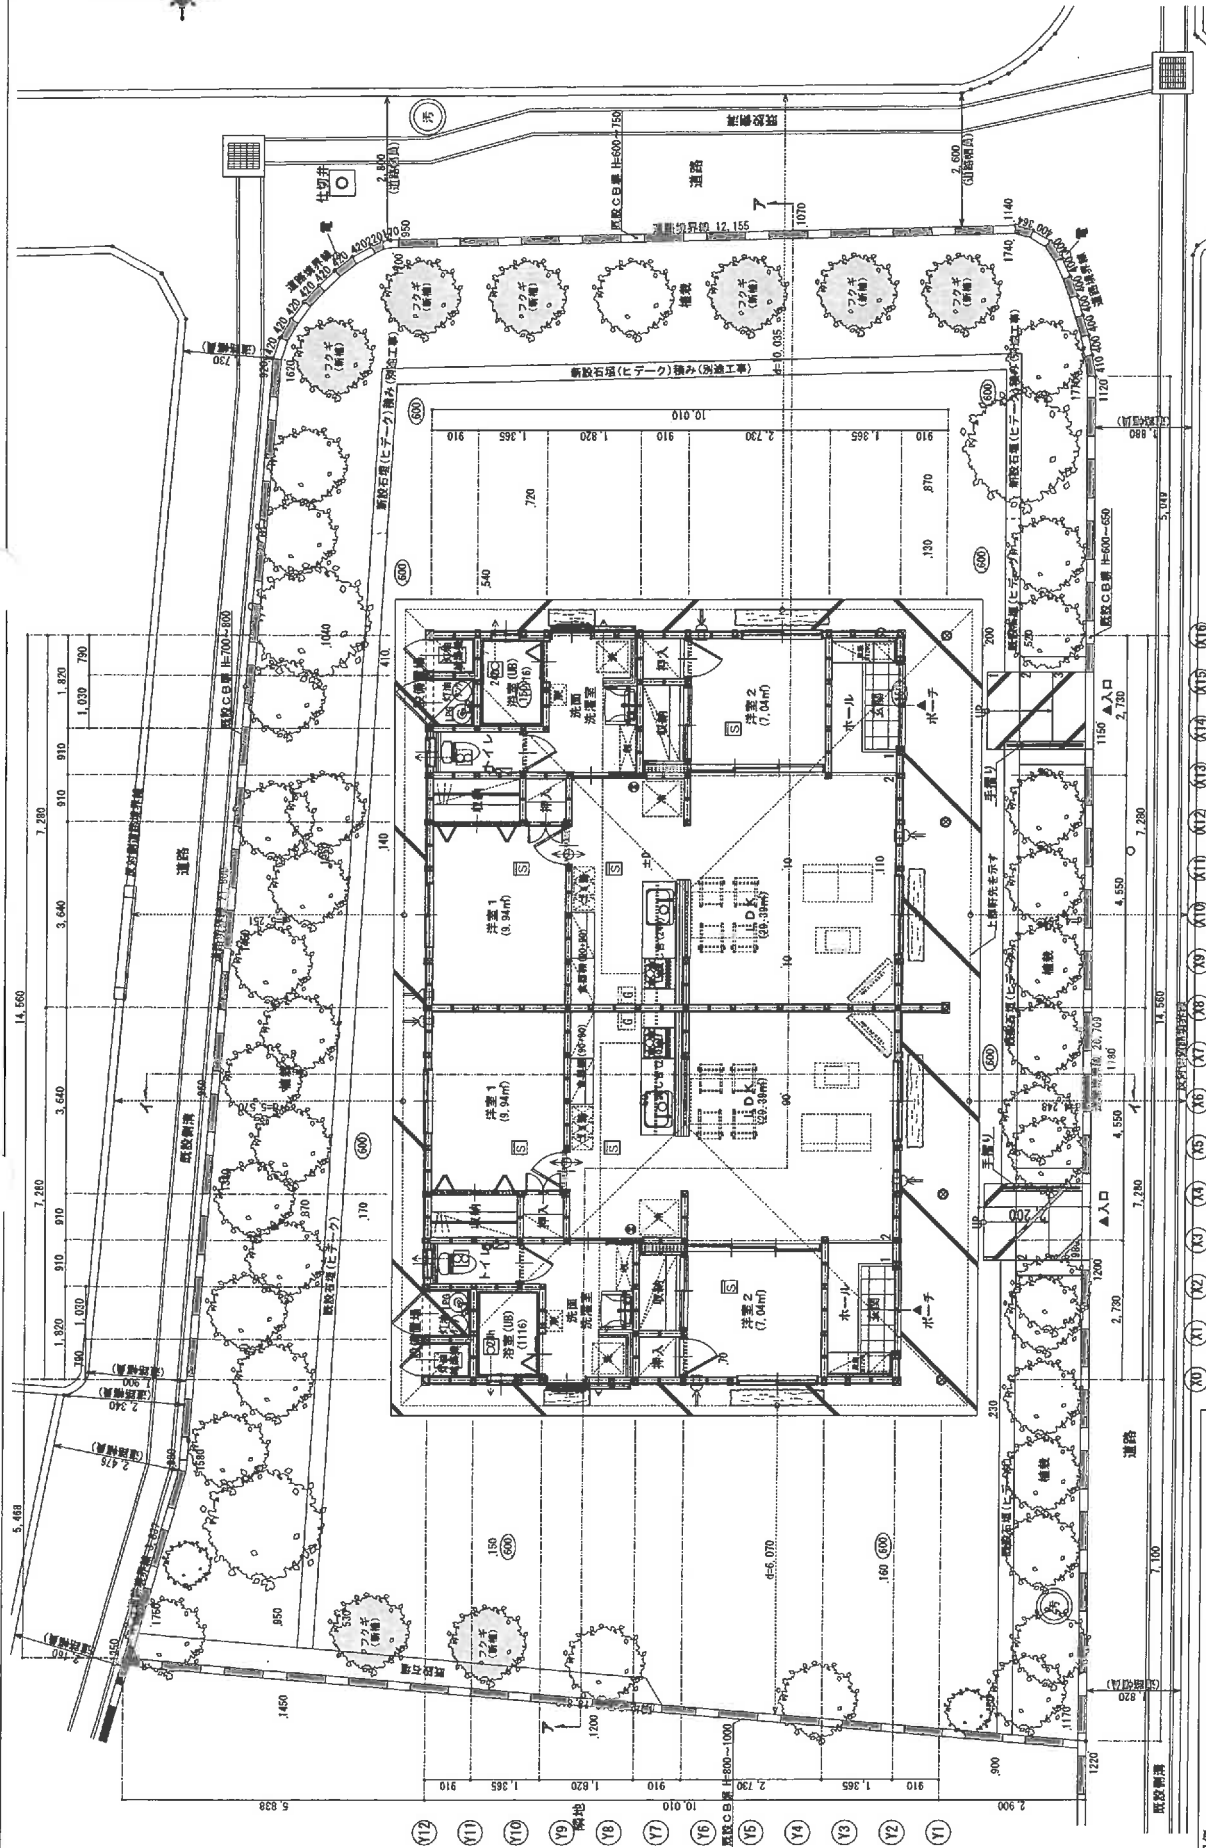


200 : 現況地面レベルを示す
(600) : 計画地面レベルを示す
数値なし=600

- 木造平屋建て
- 建築面積 : 138.46㎡
- 床面積 : 132.48㎡

配置図第1階平面図 S=1/100


凡例	(24h換気) 換気扇 (第三種 変換風量型)	⑤	住宅用消火器 4型
←	←	⑤	火災警報器 (第三種 周知警報型)
←	←	⑥	ガス検知器
←	←	⑦	自然給気口
←	←	⑧	換気下通気孔 (7ヶ所以上設置)

工事名称	令和8年度 匿名寄付多用途住宅建設工事	会社名	匿名
工事場所	匿名	建築名称	匿名
設計者	匿名	図面尺	S=1/100
監理者	匿名	図面番号	A-03

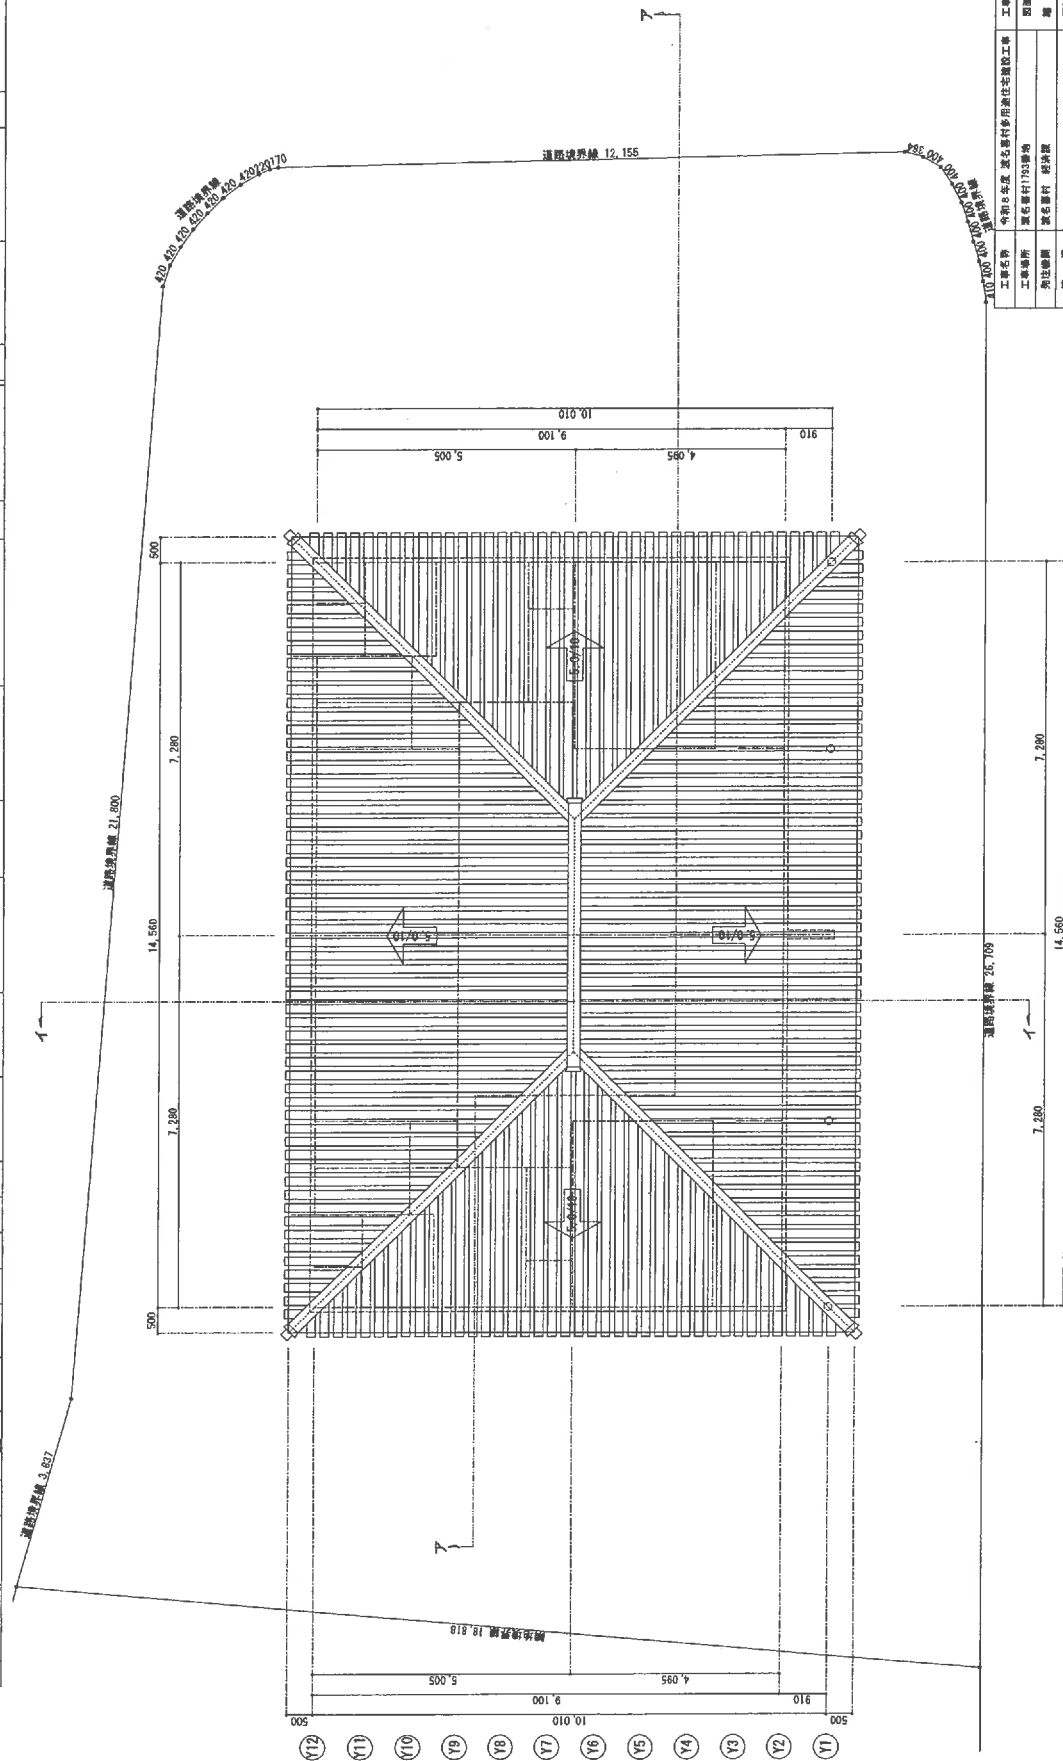


壓根伏圖 $S=1/100$


[illegible]

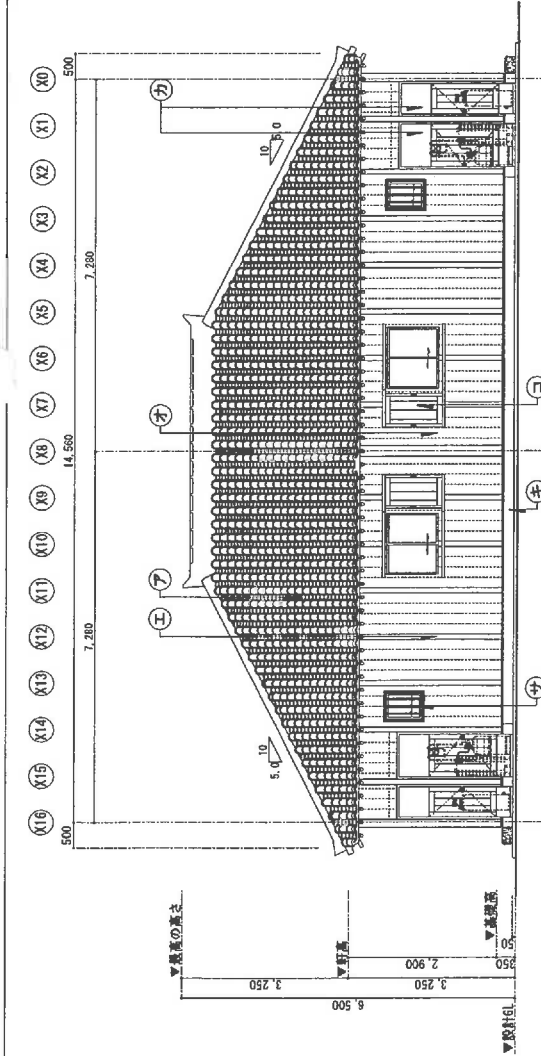


北側立面図 S=1/100

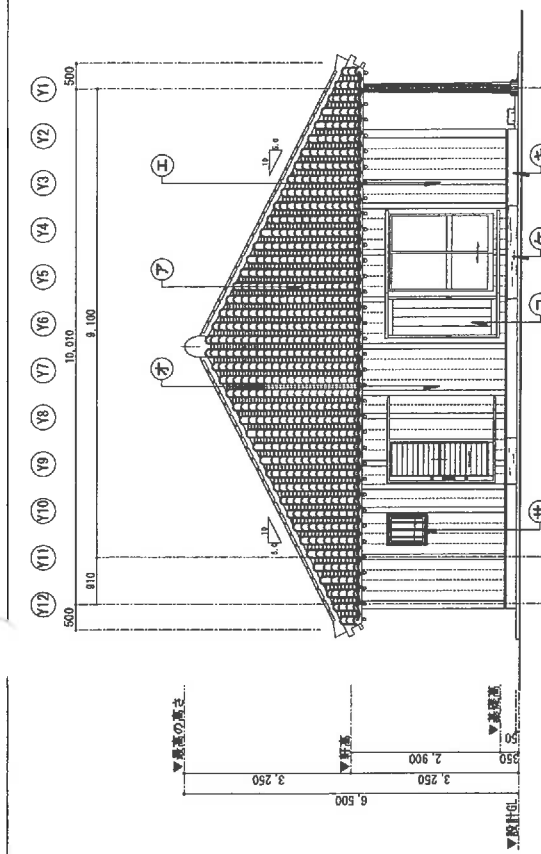

西側立面図 S=1/100

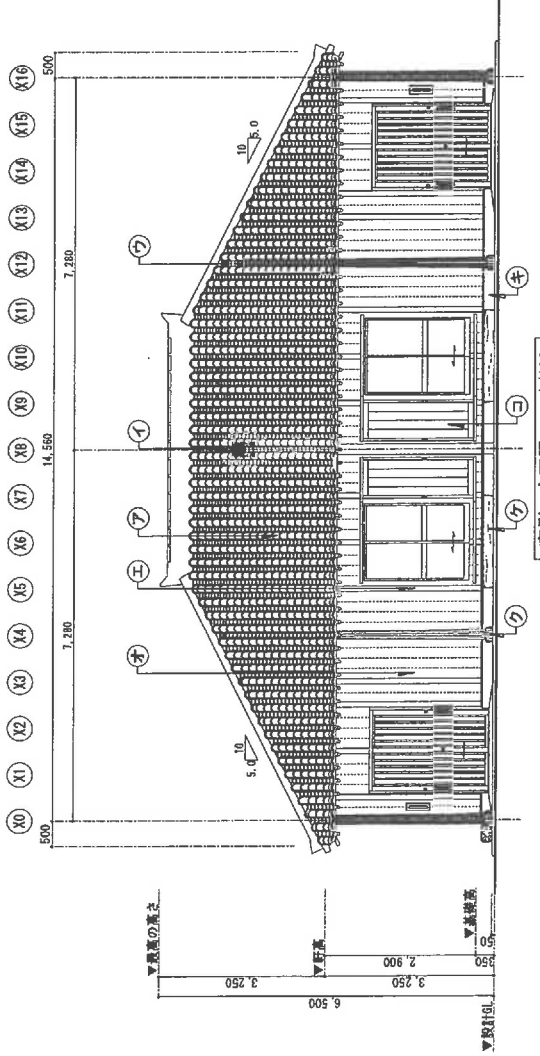

南側立面図 S=1/100

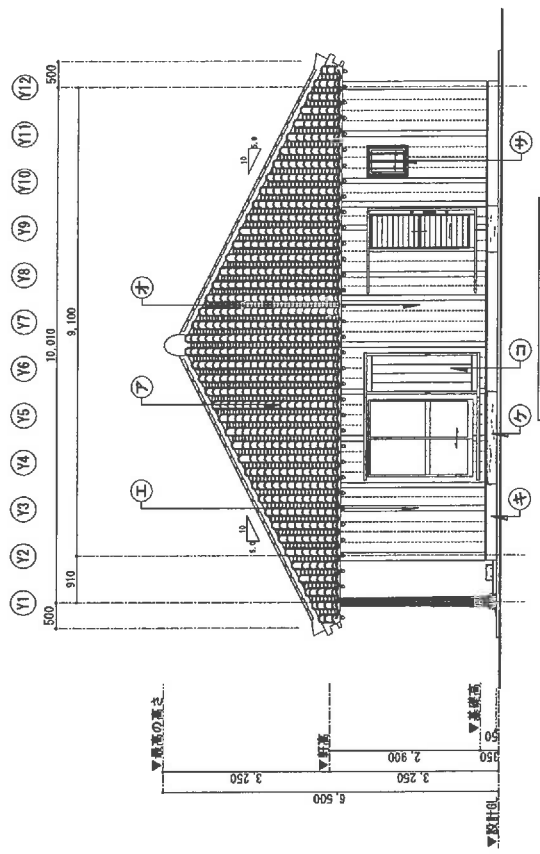


東側立面図 S=1/100


■仕上凡例

⑦ 屋根	外構在米瓦葺き (漆喰塗り)	⑤ 化粧柱	杉材HP	③ 基礎立上	コンクリート打放し補修 機付モルタル塗り仕上	② 戸	杉材HP	備考	※外壁塗装色は、監督員と協議の上 決定とする。 ※外組に取付ける設備機器は、床及び 壁に緊結に固定を行う。
④ 装飾	シーサー取付 (漆喰塗り)	⑥ 外壁1	t15杉板縦張りHP	④ 東石	φ250~300 自然石 (宝結品・要加工)	④ 格子	アルミ面格子(縦)		
⑦ 雨樋柱	φ150~200イヌマキ根付 (ヒノキ同等品)HP	⑦ 外壁2	t107y加板目隠し張りHP	⑦ 踏石	コンクリート打放 4面 ビシャン仕上				


工事名称	令和8年度 匿名希望村多用途住宅建設工事	工事年度	令和8年度
工事場所	匿名希望村1000番地	図面名称	立面図
発注機関	匿名希望村 建設課	期 尺	S=1/100
製 図	製 図 者	図 号	A-10

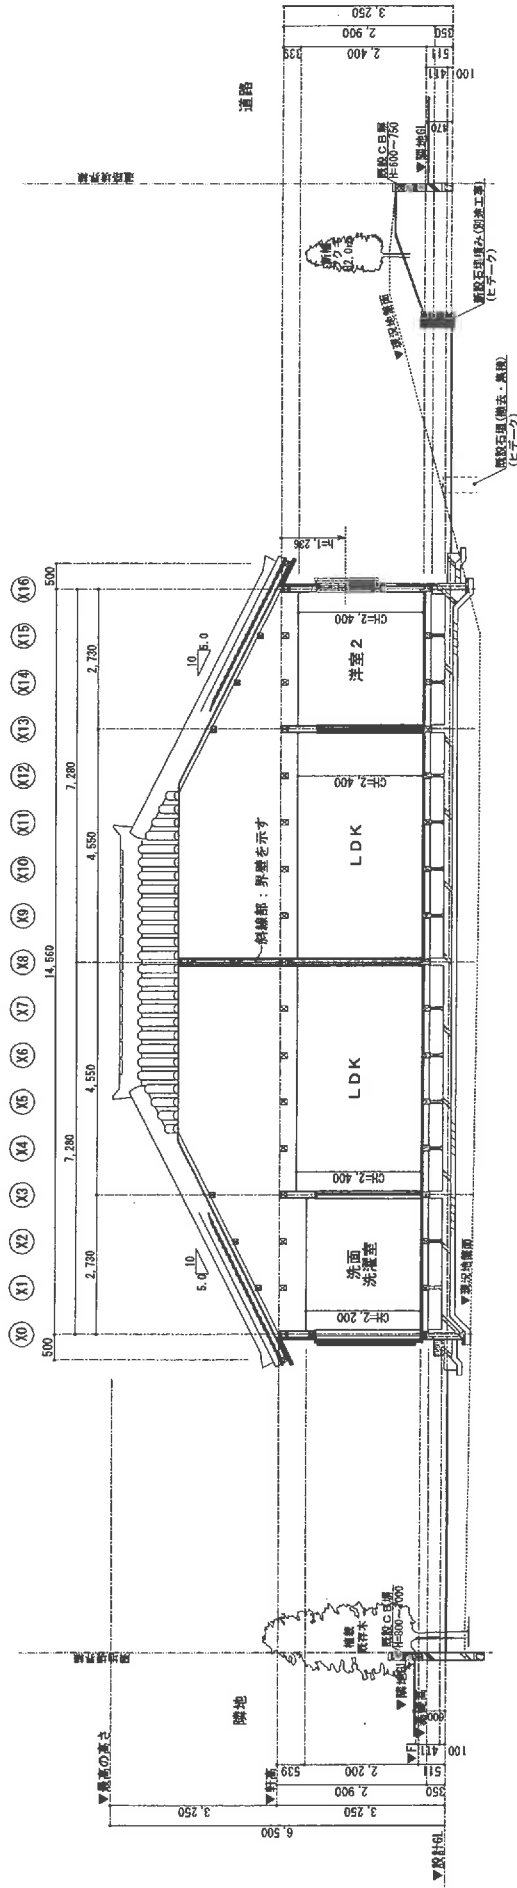

A断面図 S=1/100

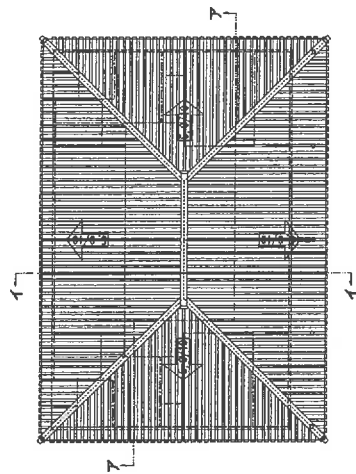


断面 KEYPLAN

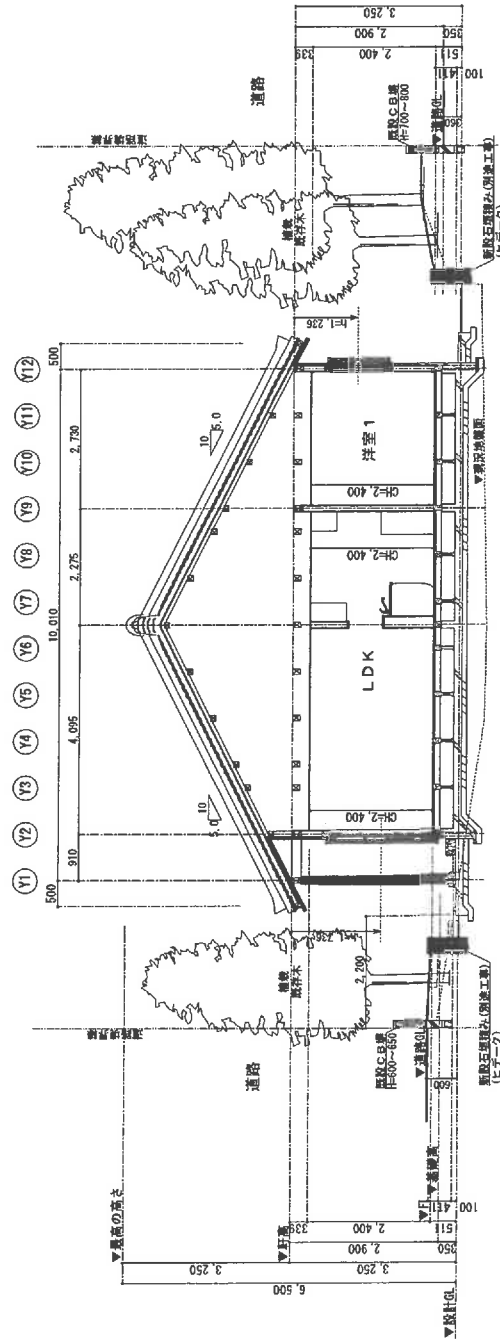

I断面図 S=1/100


$V = 0.93 \text{ m}^3/\text{kl}\cdot\text{時}$
 $K = 11.89 \text{ kl}\cdot\text{h}^{-1} \cdot \text{kg}/\text{時}$
 $Q = 565 \text{ m}^3/\text{h}$
 $V_{\text{燃}} = 331.73 \text{ m}^3/\text{h}$
 $V_{\text{換}} = 331.73 \text{ m}^3/\text{h}$
 $V_{\text{換}} > V_{\text{燃}}$

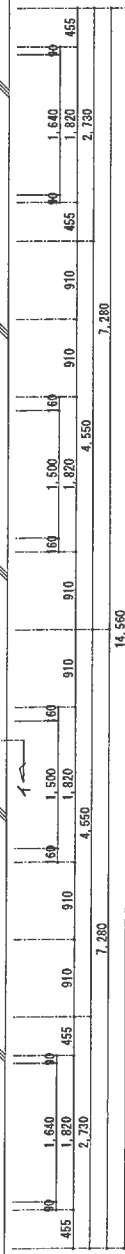[illegible]

1階平面詳細図 S=1/60

